




voorgevel

schaal 1:100




achtergevel

schaal 1:100

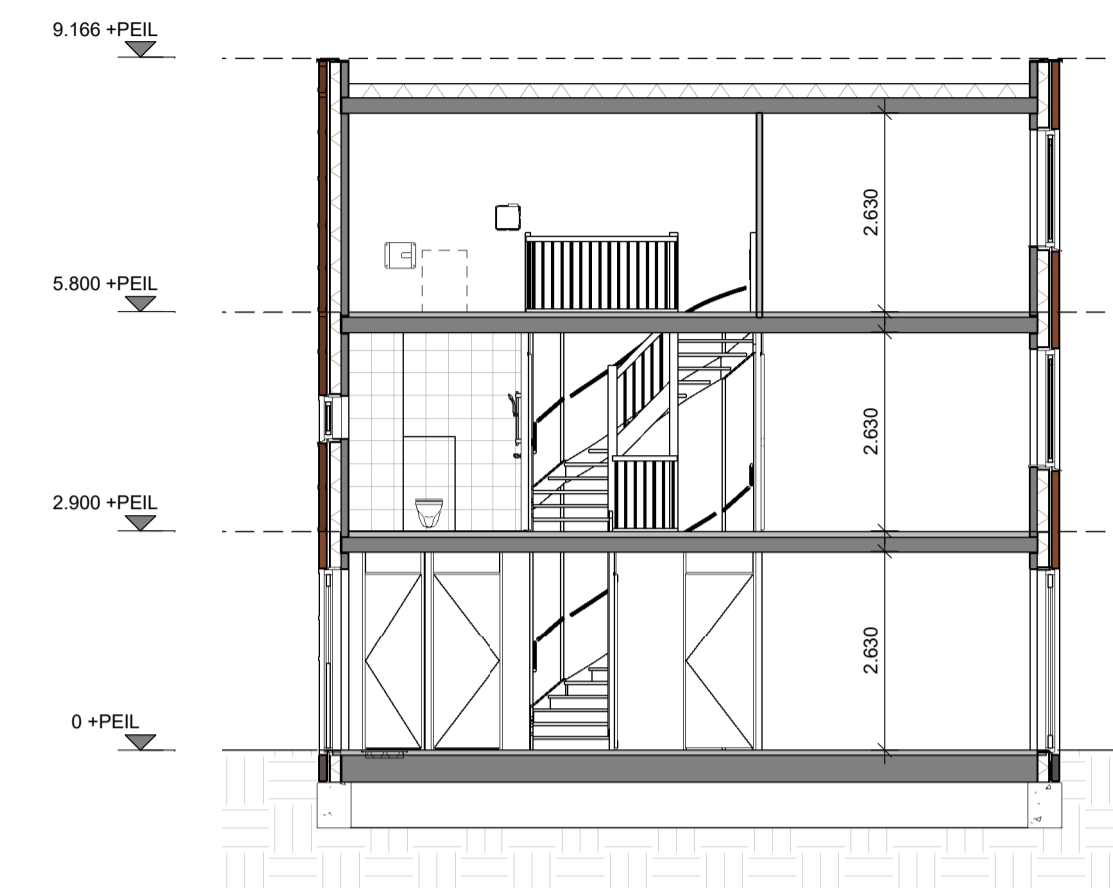


doorsnede

schaal 1:100

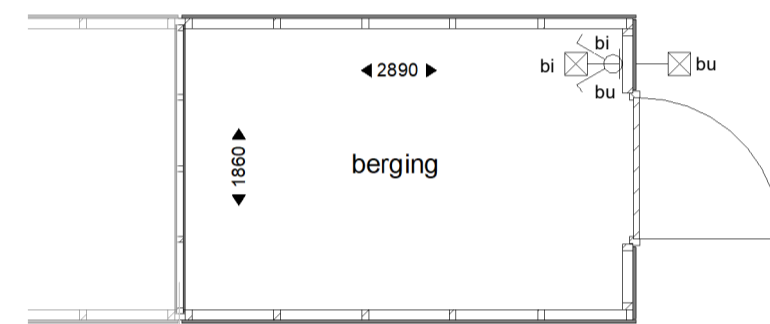


afstand tussen achtergevel en berging is niet op schaal

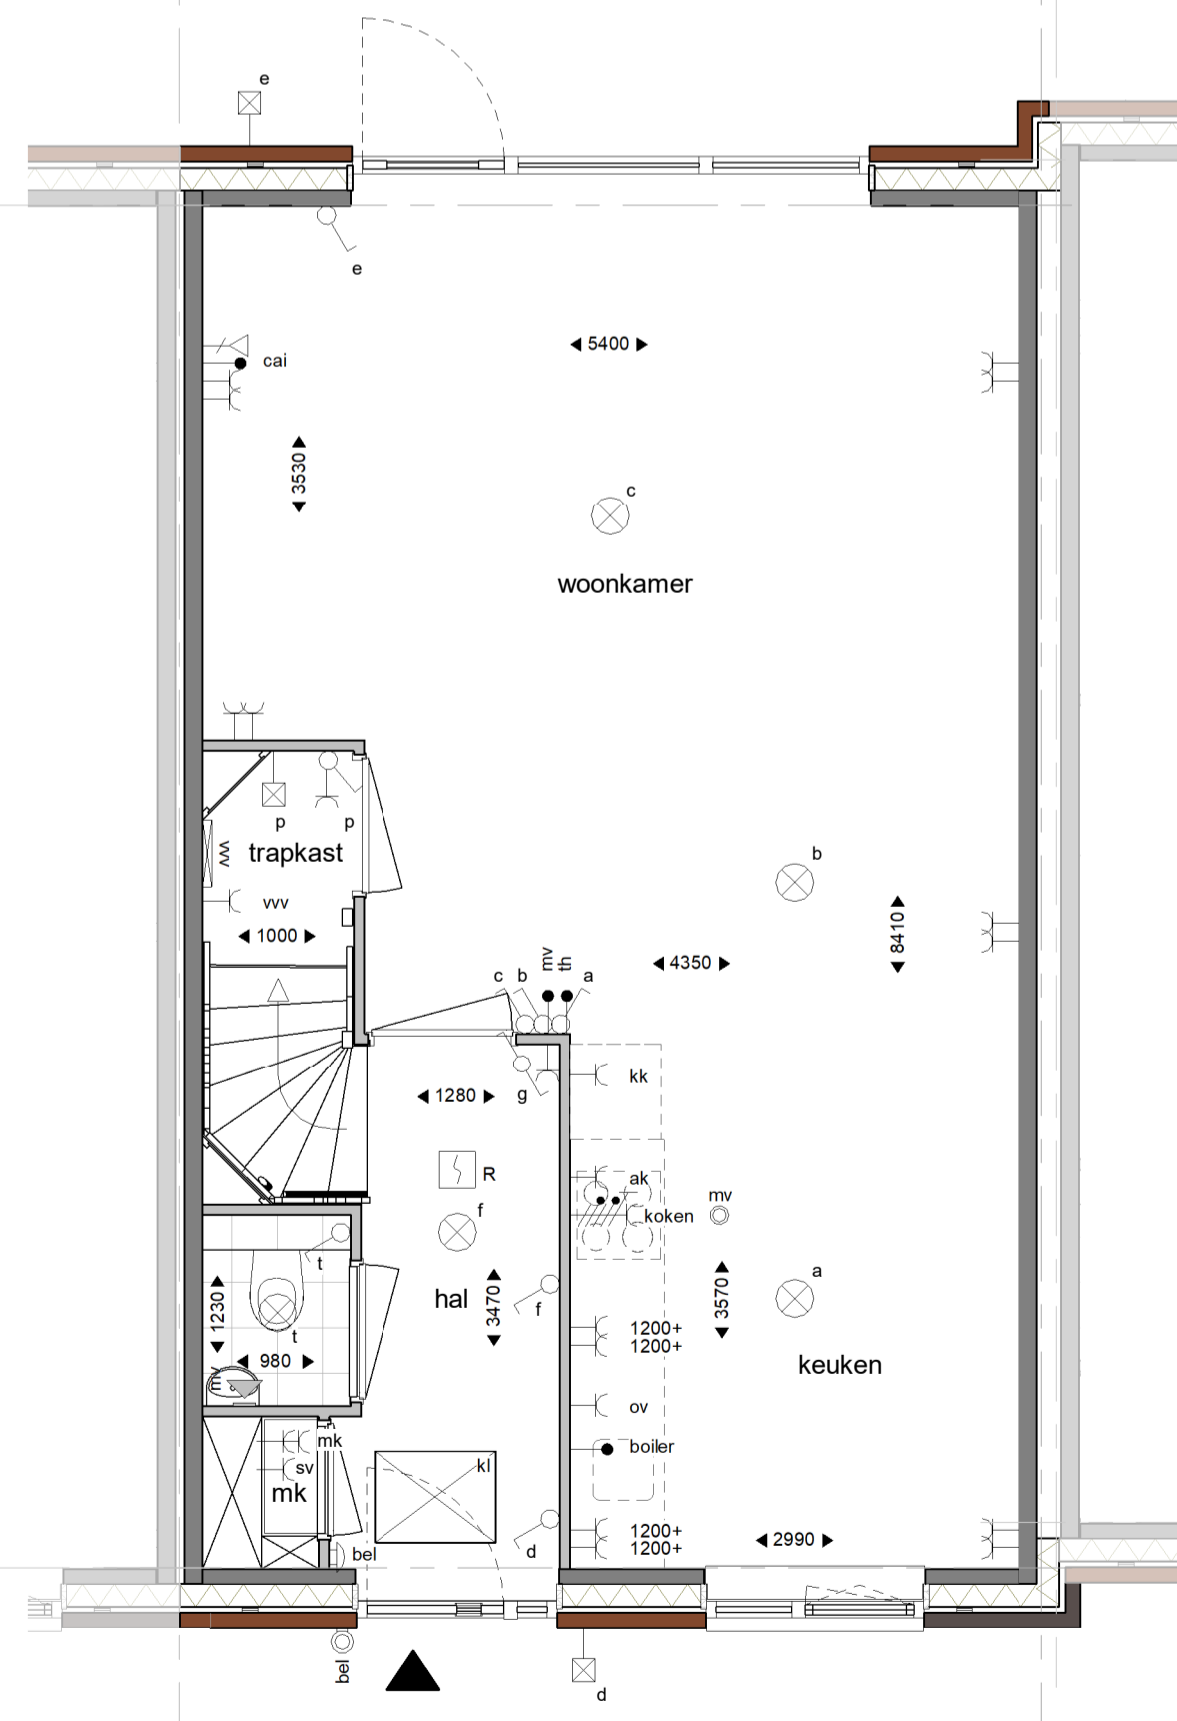


begane grond

schaal 1:50

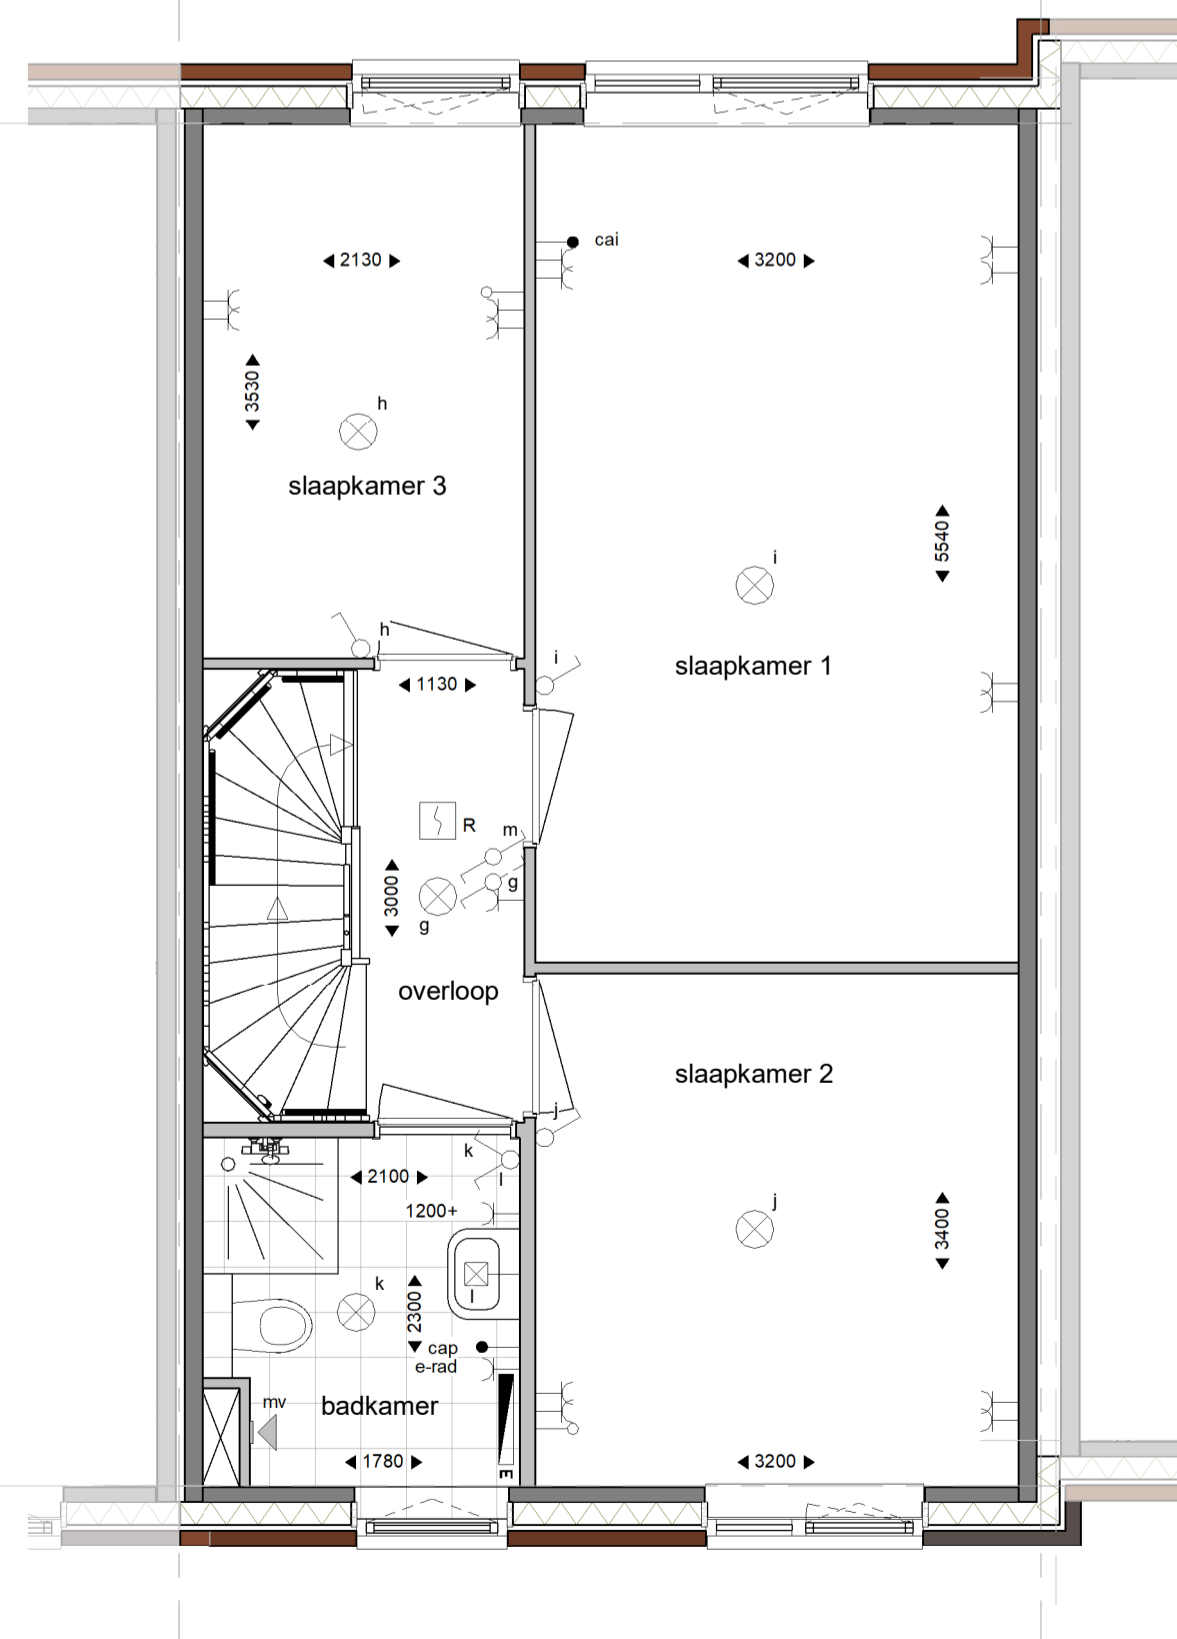

1e verdieping

schaal 1:50

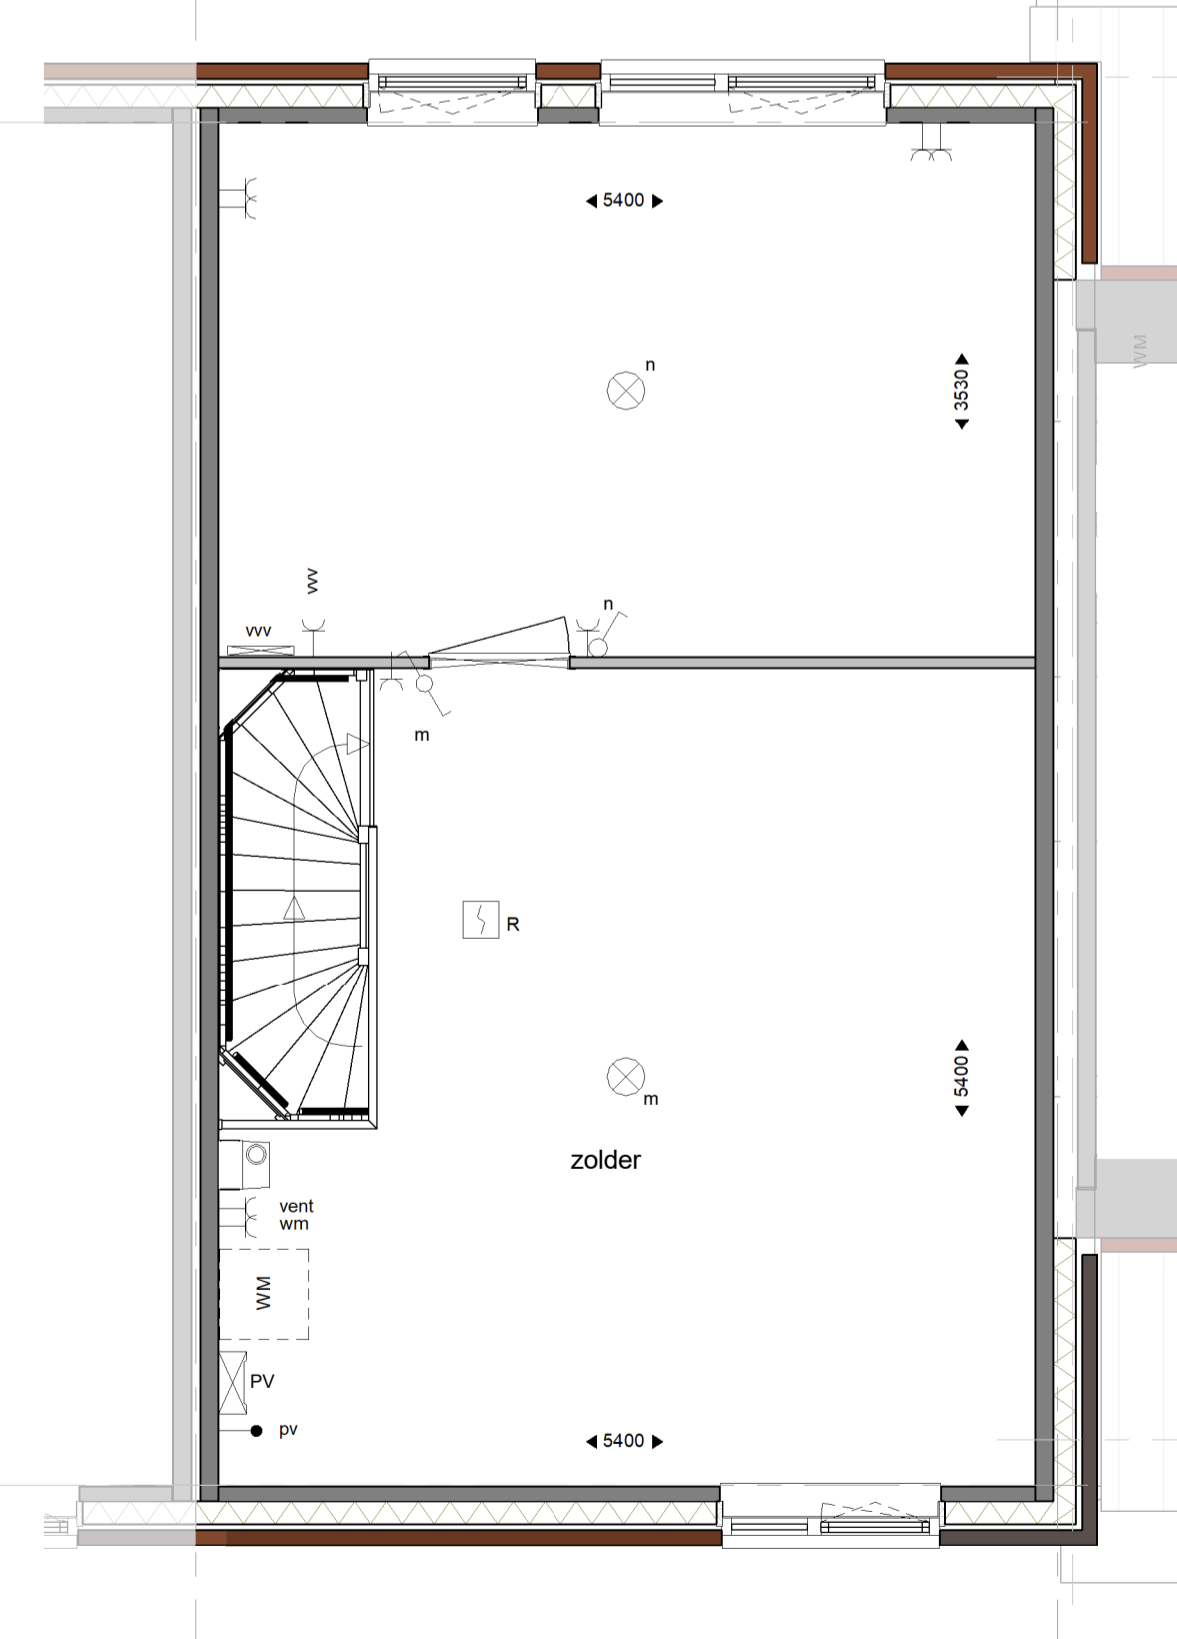

2e verdieping

schaal 1:50

Renvooi elektra*

- vv verdelers vloerverwarming
- mv plafondvoerpunt MV
- mv wandvoerpunt MV
- R rookmelder
- bel bedrukker
- schel schel
- lichtaansluitpunt wand
- lichtaansluitpunt plafond
- aansluitpunt onbedraad
- koken aansluitpunt koken
- boiler aansluitpunt boiler
- cap centraal aardpunt badkamer
- th aansluitpunt thermostaat
- cai CAI aansluitpunt
- pv aansluitpunt omvormer PV-panelen
- enkelevoudig data-aansluitpunt
- schakelaar, enkel
- schakelaar, dubbel
- schakelaar, wissel
- mv bediening mechanische ventilatie
- enkelevoudige wandcontactdoos
- tweevoudige wandcontactdoos
- tweevoudige wandcontactdoos, verticaal
- 1.200+ enkelevoudige wandcontactdoos, 1.200+ vloer
- vv enkelevoudige wandcontactdoos t.b.v. vloerverwarming
- vw enkelevoudige wandcontactdoos t.b.v. vaatwasser
- kk enkelevoudige wandcontactdoos t.b.v. koelkastvriezer
- ak enkelevoudige wandcontactdoos t.b.v. afzuigkap
- ov enkelevoudige wandcontactdoos t.b.v. oven/magnetron
- wm enkelevoudige wandcontactdoos t.b.v. wasmachine
- sv enkelevoudige wandcontactdoos t.b.v. pomp stadsverwarming

Renvooi overig*

- wanddooset
- fontein
- wastafel
- verdiepte douchehoek
- wand- en vloertegels badkamer/toilet, afmeting als indicatie
- omvormer t.b.v. PV-pane(e)l(en)
- mechanische ventilatie
- opelplaats wasmachine
- hemelwaterafvoer
- entree

Renvooi materialen

- metselwerk
- isolatie
- binnenwanden, dragend
- binnenwanden, niet dragend

* niet alle onderdelen uit het renvooi kunnen op de tekening aanwezig zijn, dit is afhankelijk van de uitvoering en opties van de woning



AIK	GET.	KOPER	-
	0	29-06-2018	PROJECT
0	29-06-2018	ONDERDEEL	verkooptekening bouwnummer 32
WILZIJNING		De maatvoeringen zijn exclusief wand- en vloerafwerking en kunnen 2 à 3% afwijken.	
		PROJECTNR. AP00386	
Willemsvaart 21 8019 AB Zwolle T: 038 303 3600 • E: info@vanwonen.nl • www.vanwonen.com		Maagdenburgstraat 20a 7421ZC Deventer Postbus 2038 7420AA Deventer T: 0570 63 44 55 • E: info@ghbdeventer.nl • www.ghbdeventer.nl	
		TEK. NR. 32-VK-WON	