




voorgevel

schaal 1 : 100




achtergevel

schaal 1 : 100

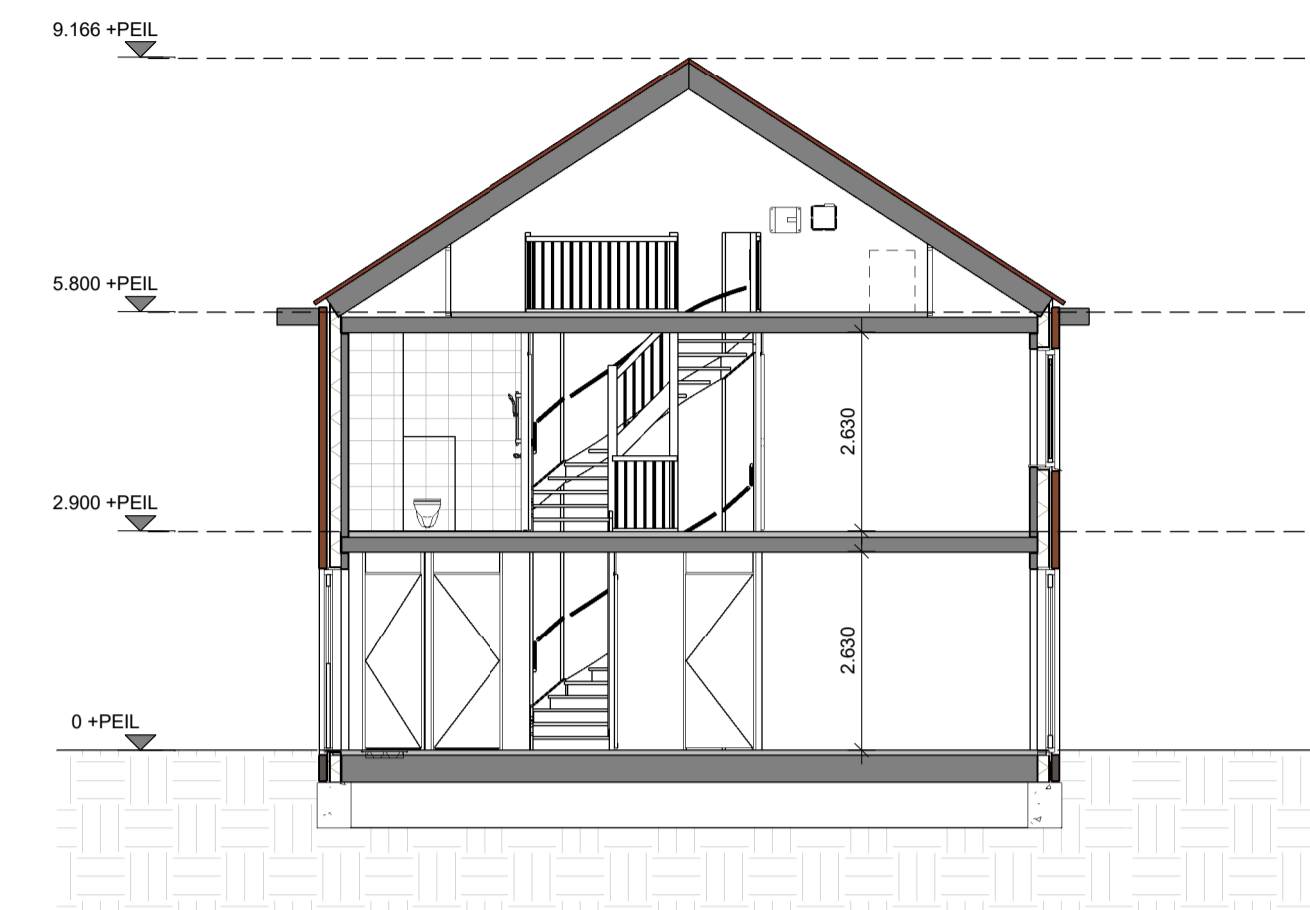


doorsnede

schaal 1 : 100

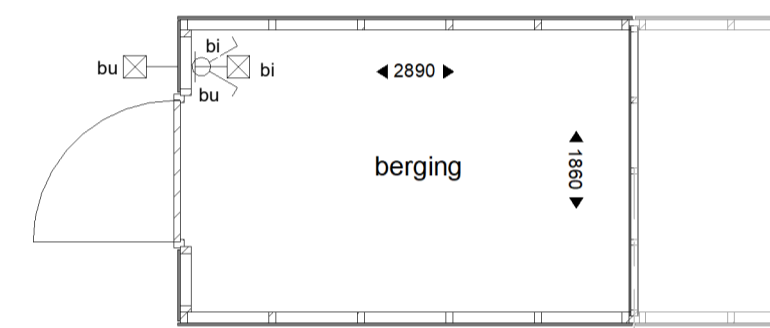


positie van de berging ten opzichte van het huis volgens situatietekening

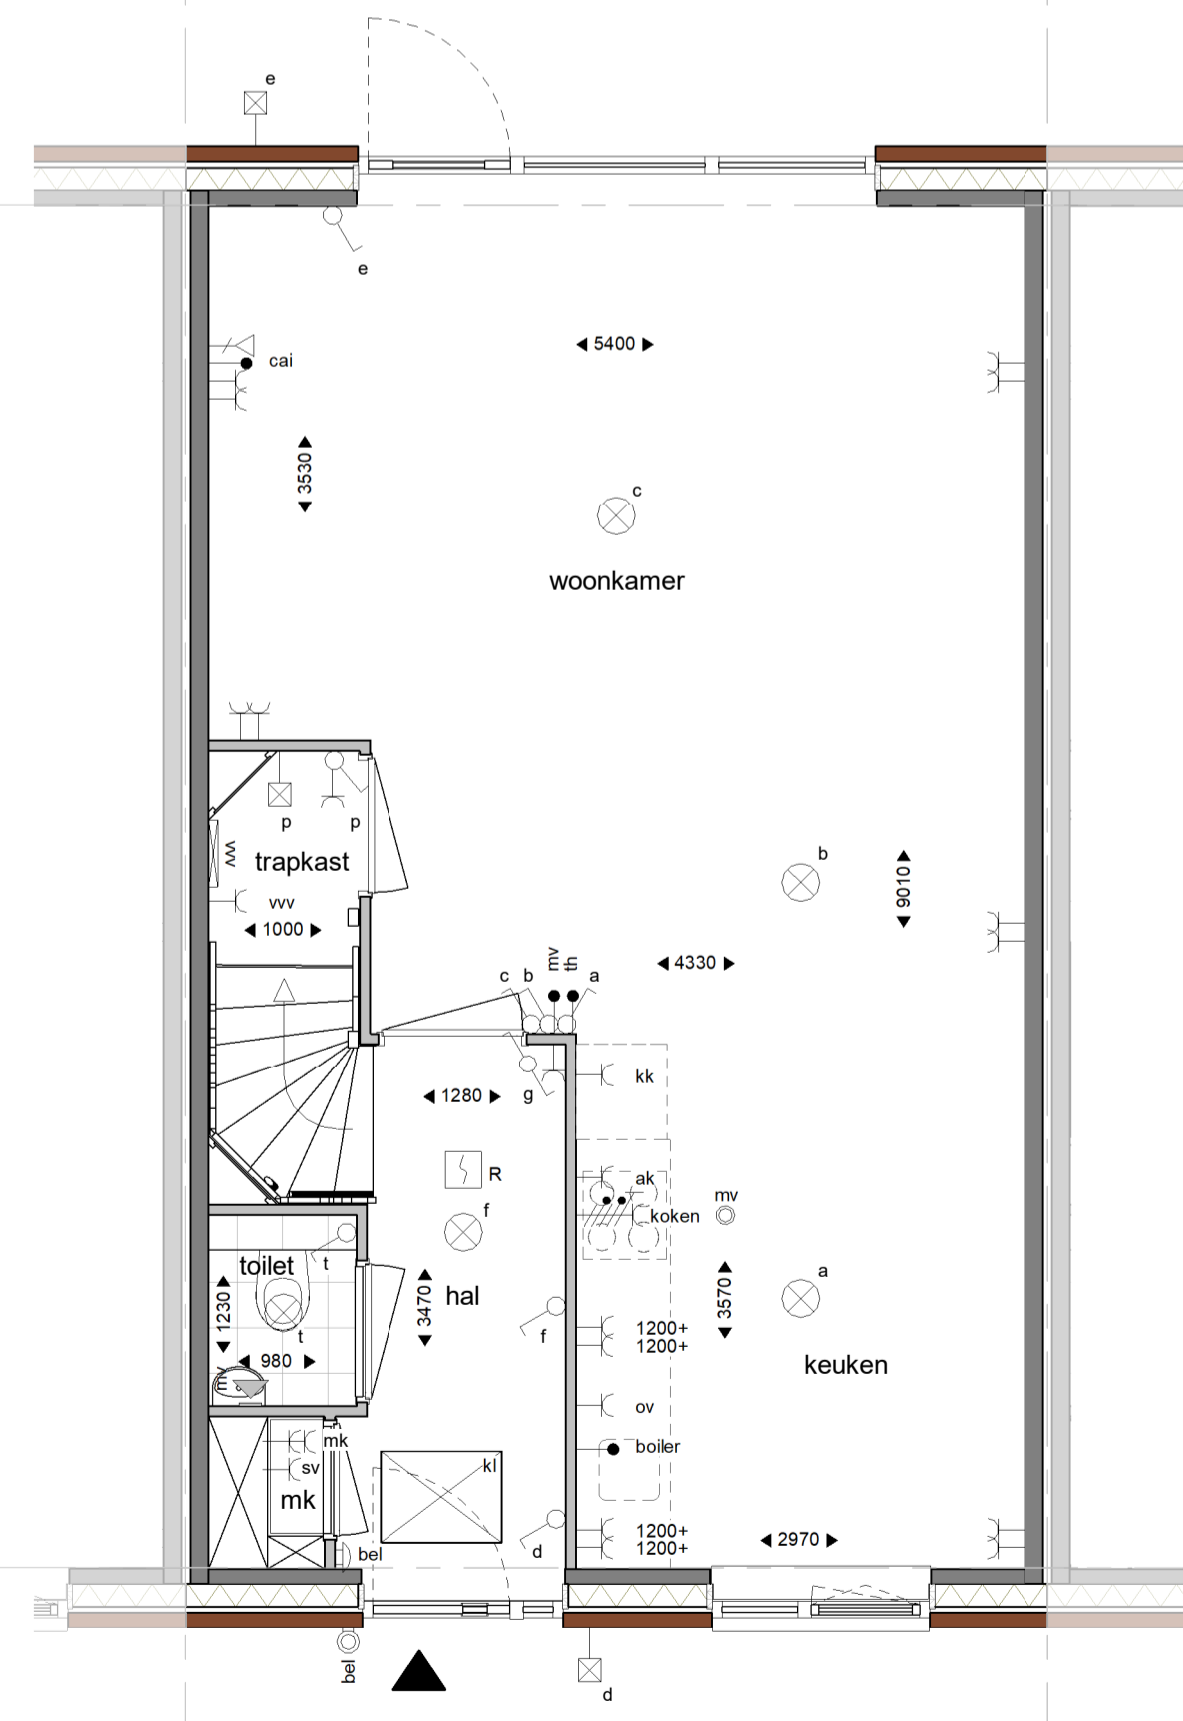


begane grond

schaal 1 : 50

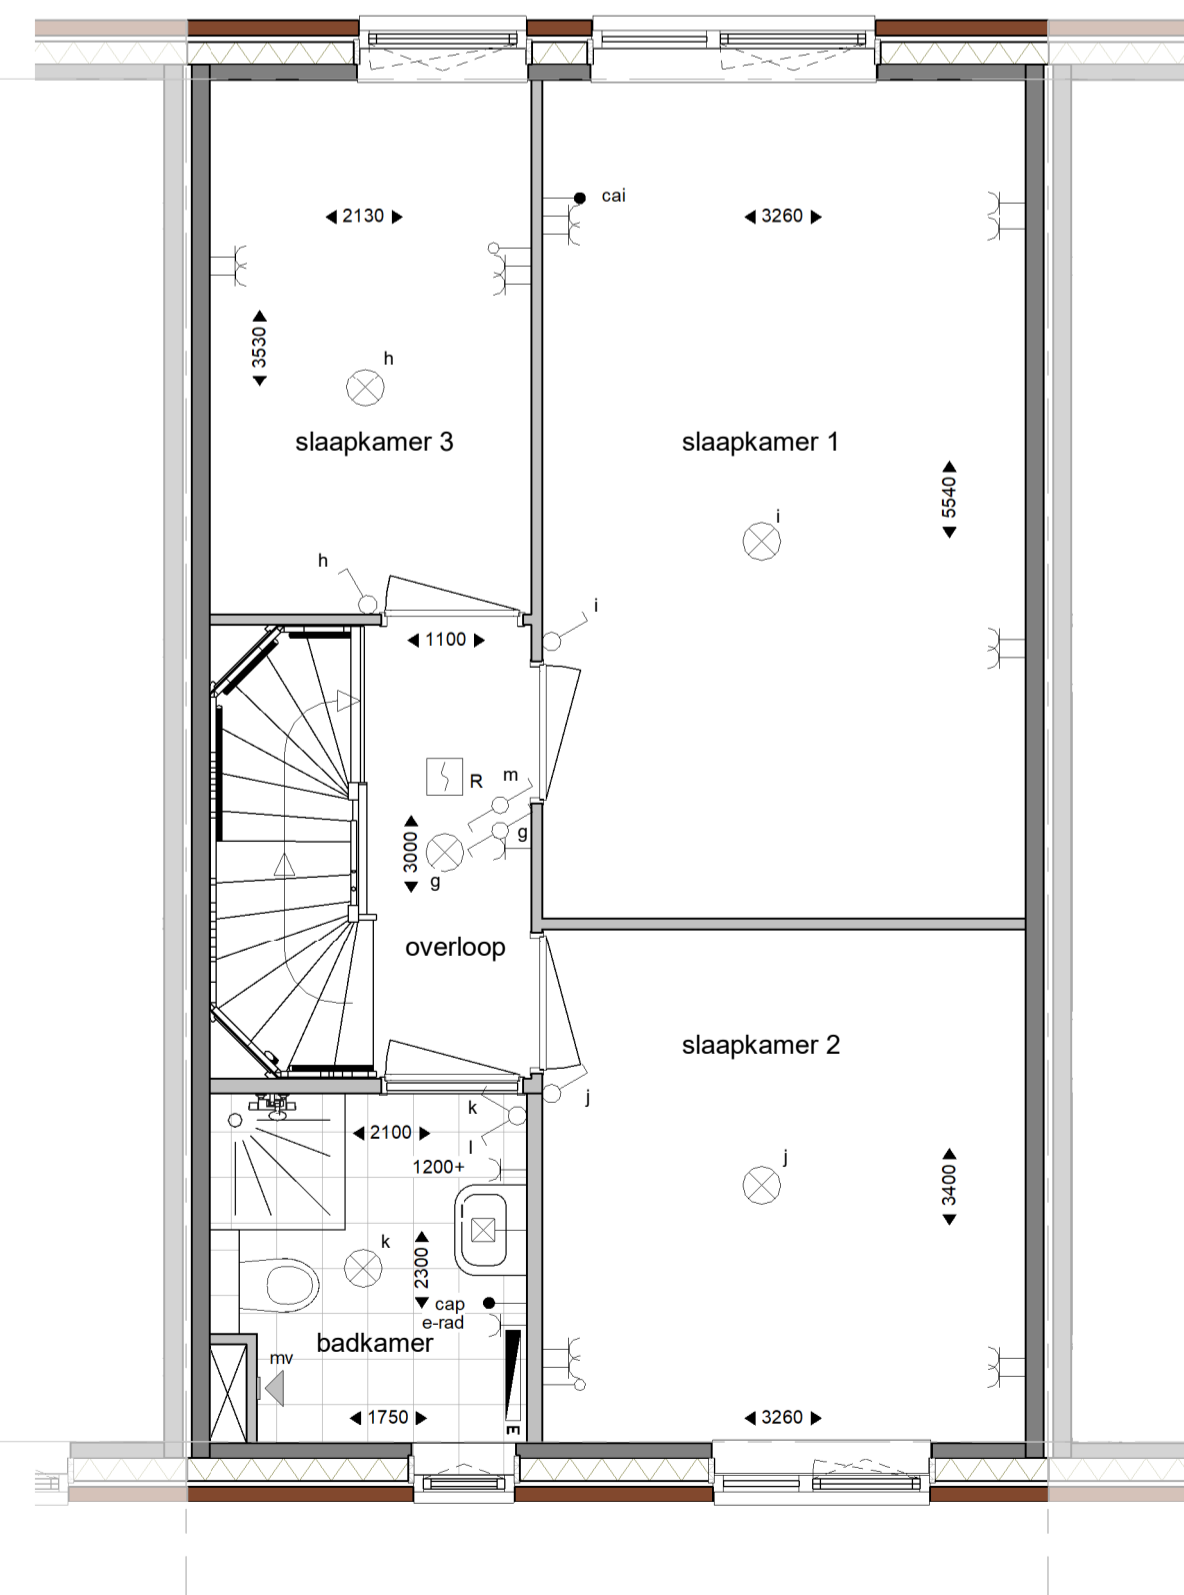

1e verdieping

schaal 1 : 50

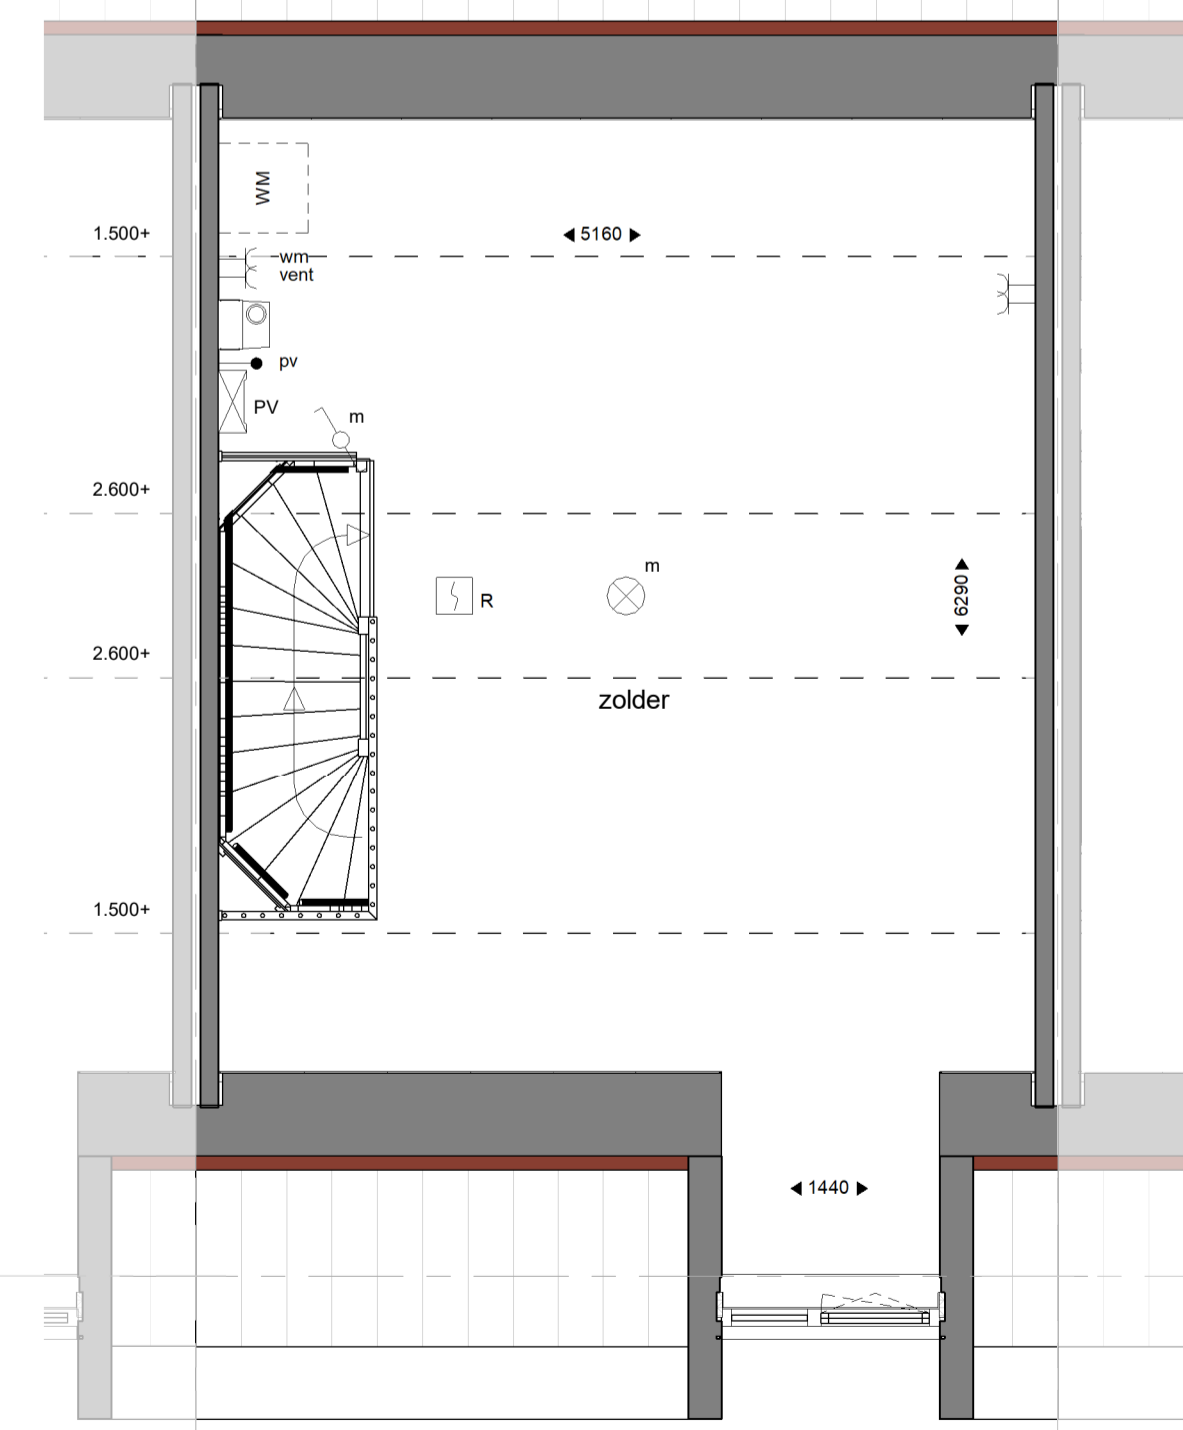

2e verdieping

schaal 1 : 50

Renvooi elektra*

- verdelers vloerverwarming
- plafondafvoerpunt MV
- wandafvoerpunt MV
- rookmelder
- bedrukker
- schel
- lichtaansluitpunt wand
- lichtaansluitpunt plafond
- aansluitpunt onbedraad
- aansluitpunt koken
- aansluitpunt boiler
- centraal aardpunt badkamer
- aansluitpunt thermostaat
- CAI aansluitpunt
- aansluitpunt omvormer PV-panelen
- enkelvoudig data-aansluitpunt
- schakelaar, enkel
- schakelaar, dubbel
- schakelaar, wissel
- bediening mechanische ventilatie
- enkelvoudige wandcontactdoos
- tweevoudige wandcontactdoos
- tweevoudige wandcontactdoos, verticaal
- 1.200+ enkelvoudige wandcontactdoos, 1.200+ vloer
- vv enkelvoudige wandcontactdoos L.b.v. vloerverwarming
- vv enkelvoudige wandcontactdoos L.b.v. vaatwasser
- kk enkelvoudige wandcontactdoos L.b.v. koelkastvriester
- ak enkelvoudige wandcontactdoos L.b.v. afzuigkap
- ov enkelvoudige wandcontactdoos L.b.v. oven/magnetron
- wm enkelvoudige wandcontactdoos L.b.v. wasmachine
- sv enkelvoudige wandcontactdoos L.b.v. pomp stadsverwarming

Renvooi overig*

- wandcloset
- fontein
- wastafel
- verdiepte douchehoek
- wand- en vloertegels badkamer / toilet, afmeting als indicatie
- omvormer t.b.v. PV-paneel(e)(n)
- mechanische ventilatie
- opstelplaats wasmachine
- herenwaterafvoer
- entree

Renvooi materialen

- metselwerk
- isolete
- binnenwanden, dragend
- binnenwanden, niet dragend

* niet alle onderdelen uit het renvooi kunnen op de tekening aanwezig zijn, dit is afhankelijk van de uitvoering en opties van de woning



AIK GET.	KOPER	-
	PROJECT	Nieuwbouw 33 woningen, Park Zuidbroek, blok B
0 29-06-2018 DATUM	ONDERDEEL	verkooptekening bouwnummer 35
	De maatvoeringen zijn exclusief wand- en vloerafwerking en kunnen 2 à 3% afwijken.	
WILZIGING		
	Maagdenburgstraat 20a 7421ZC Deventer Postbus 2038 7420AA Deventer T: 0570 63 44 55 - E: info@vanwonen.nl - www.vanwonen.nl	
PROJECTNR.		AP00386
TEK. NR.		35-VK-WON