




voorgevel

schaal 1:100




achtergevel

schaal 1:100

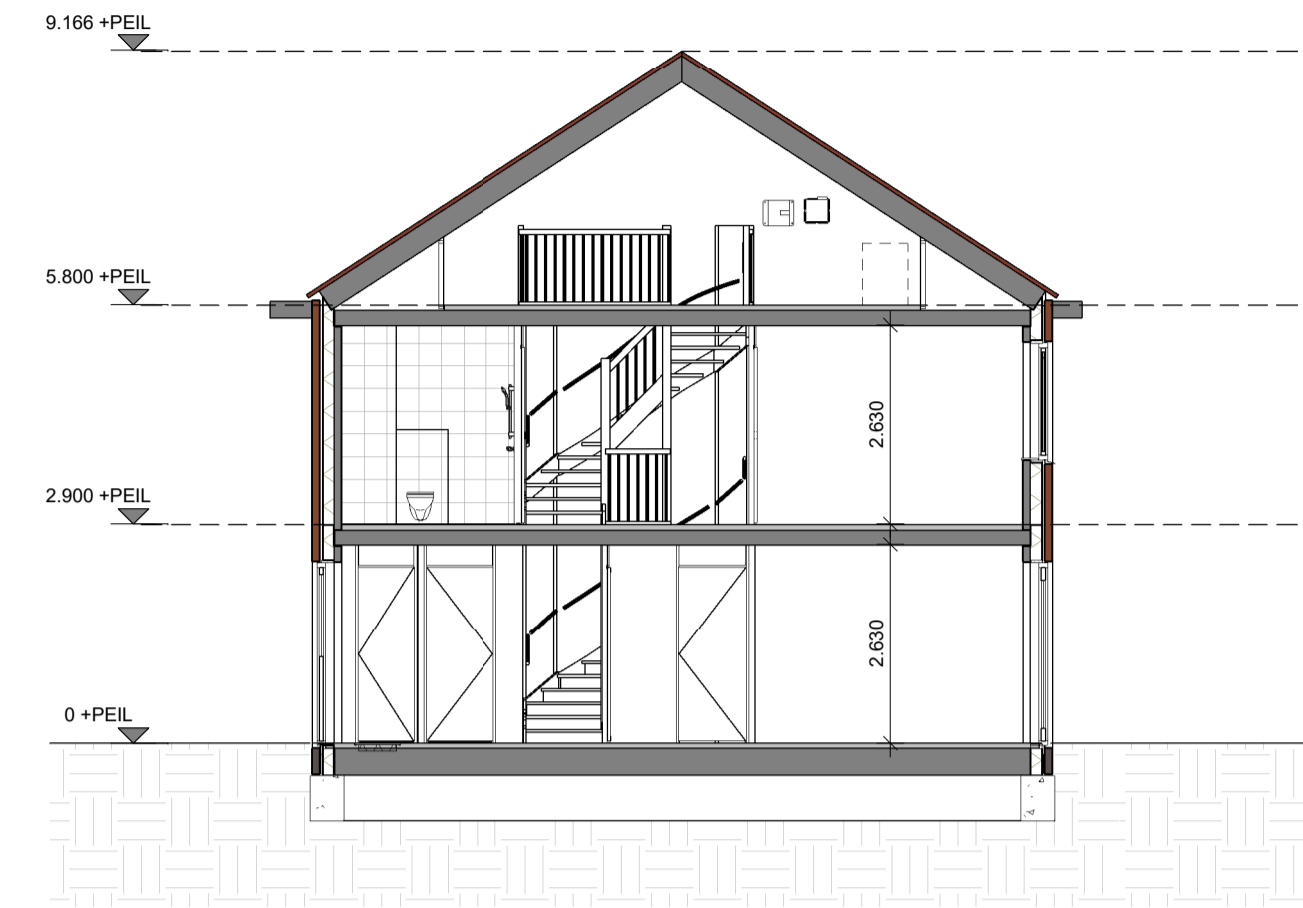


doorsnede

schaal 1:100

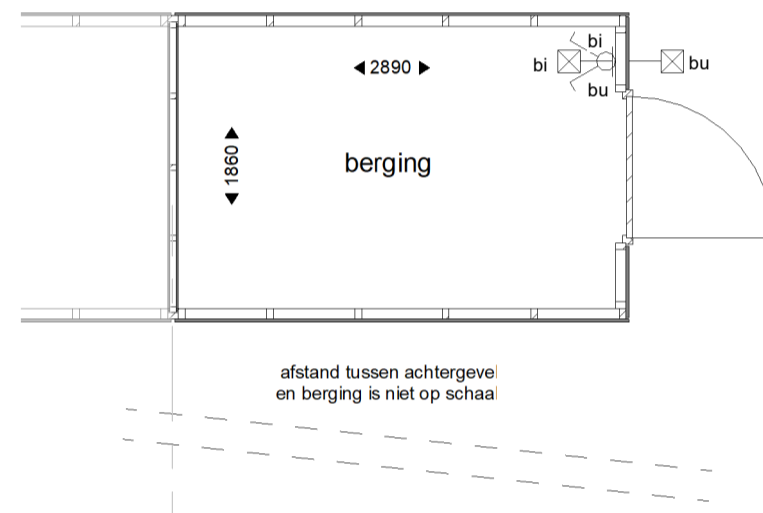


afstand tussen achtergevel en berging is niet op schaal

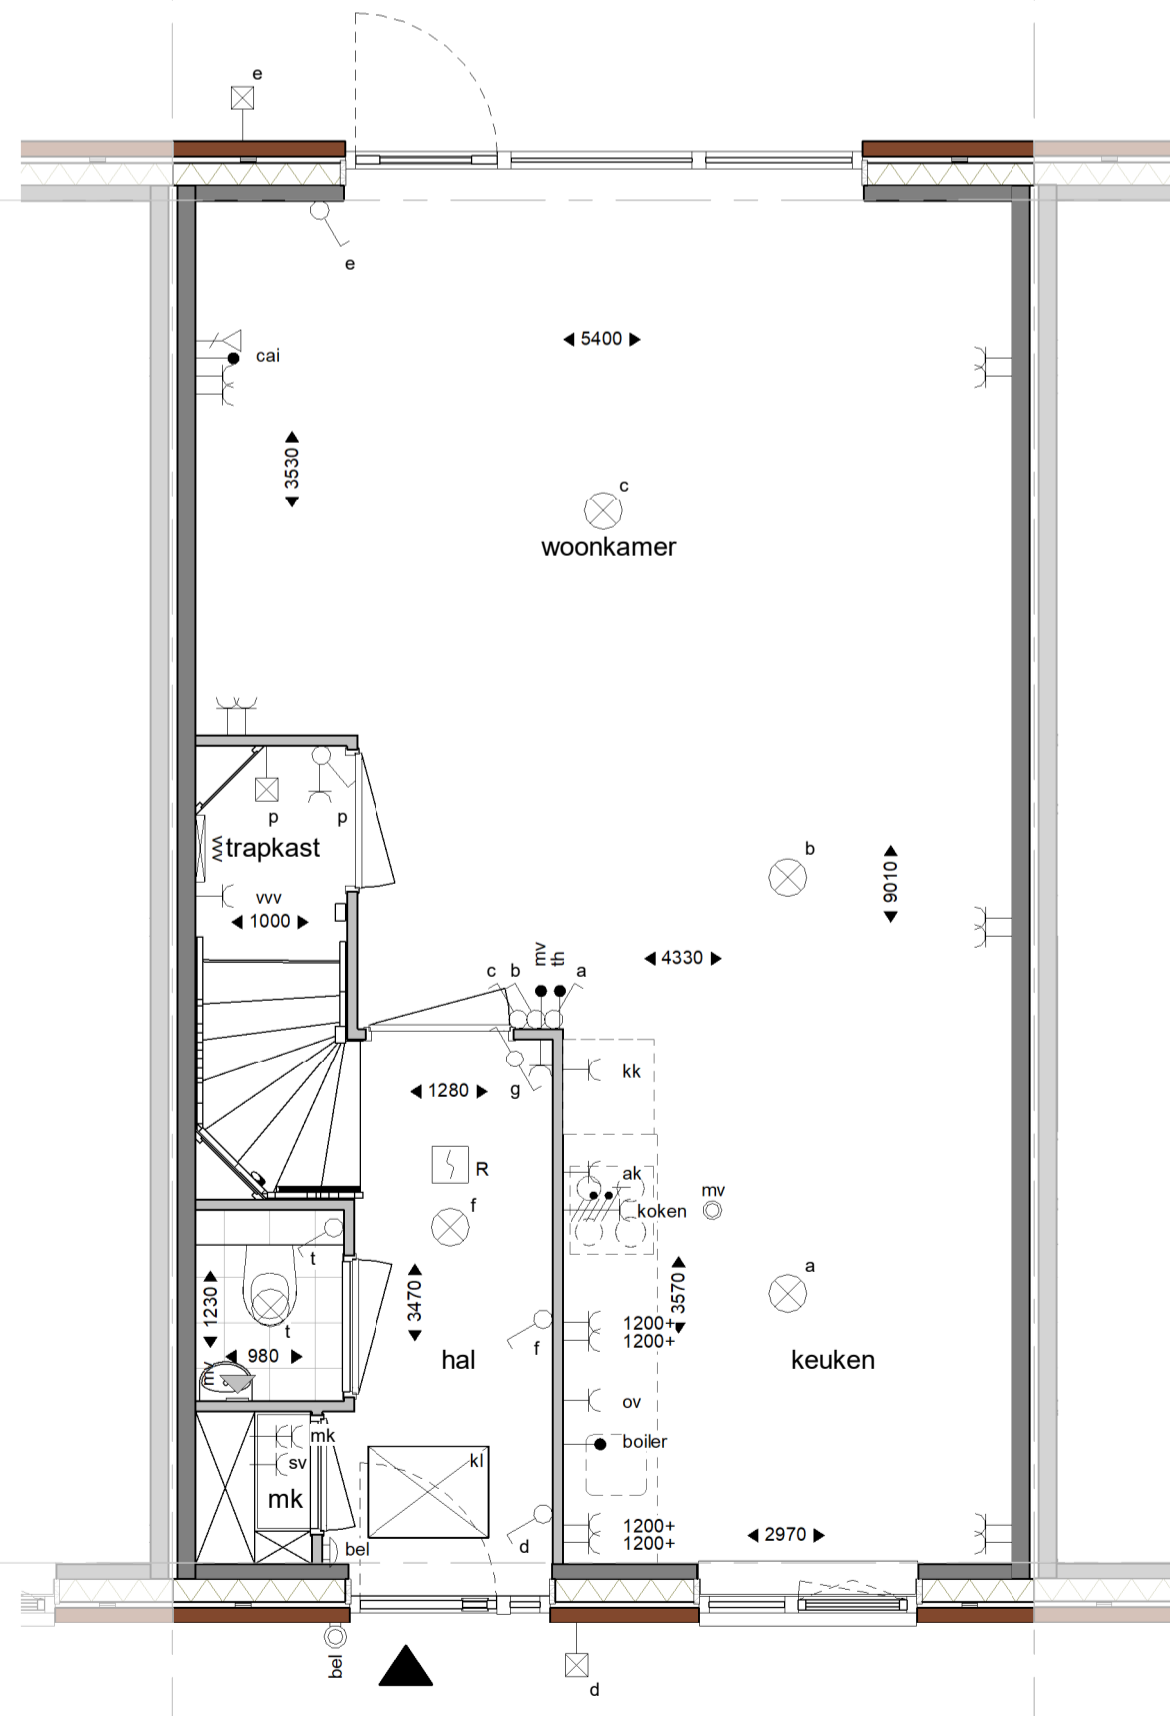


begane grond

schaal 1:50

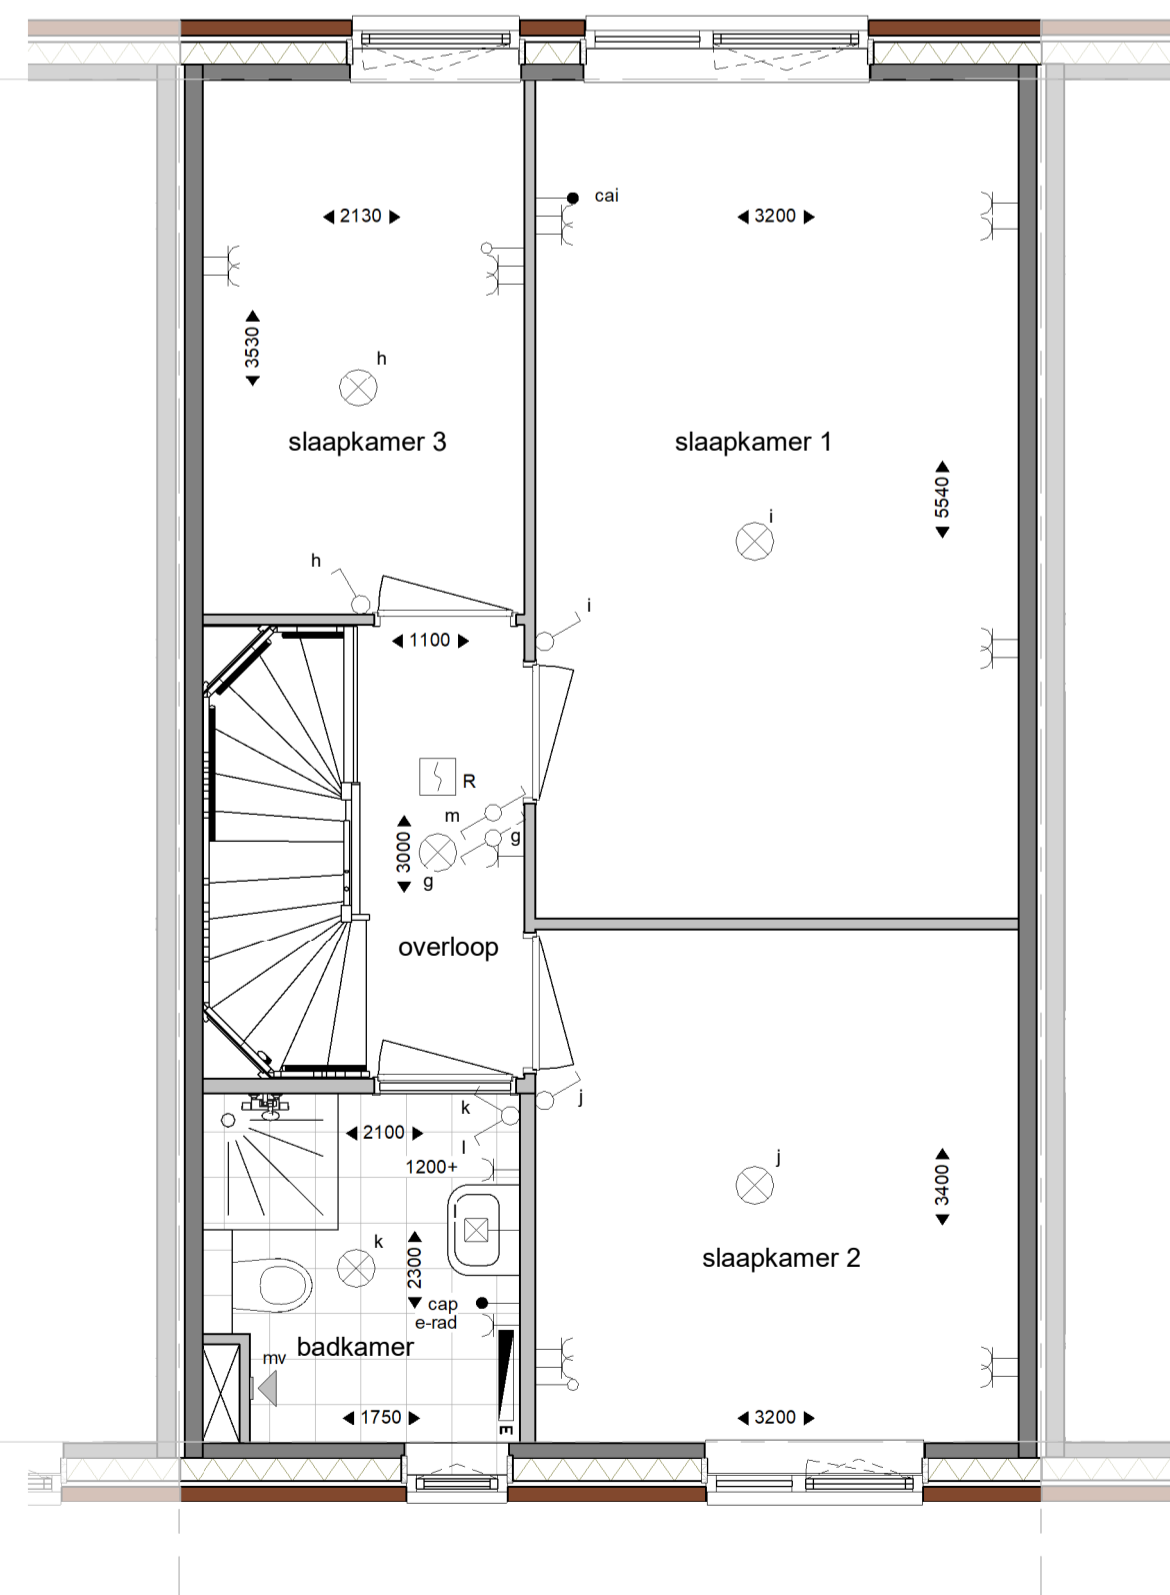

1e verdieping

schaal 1:50

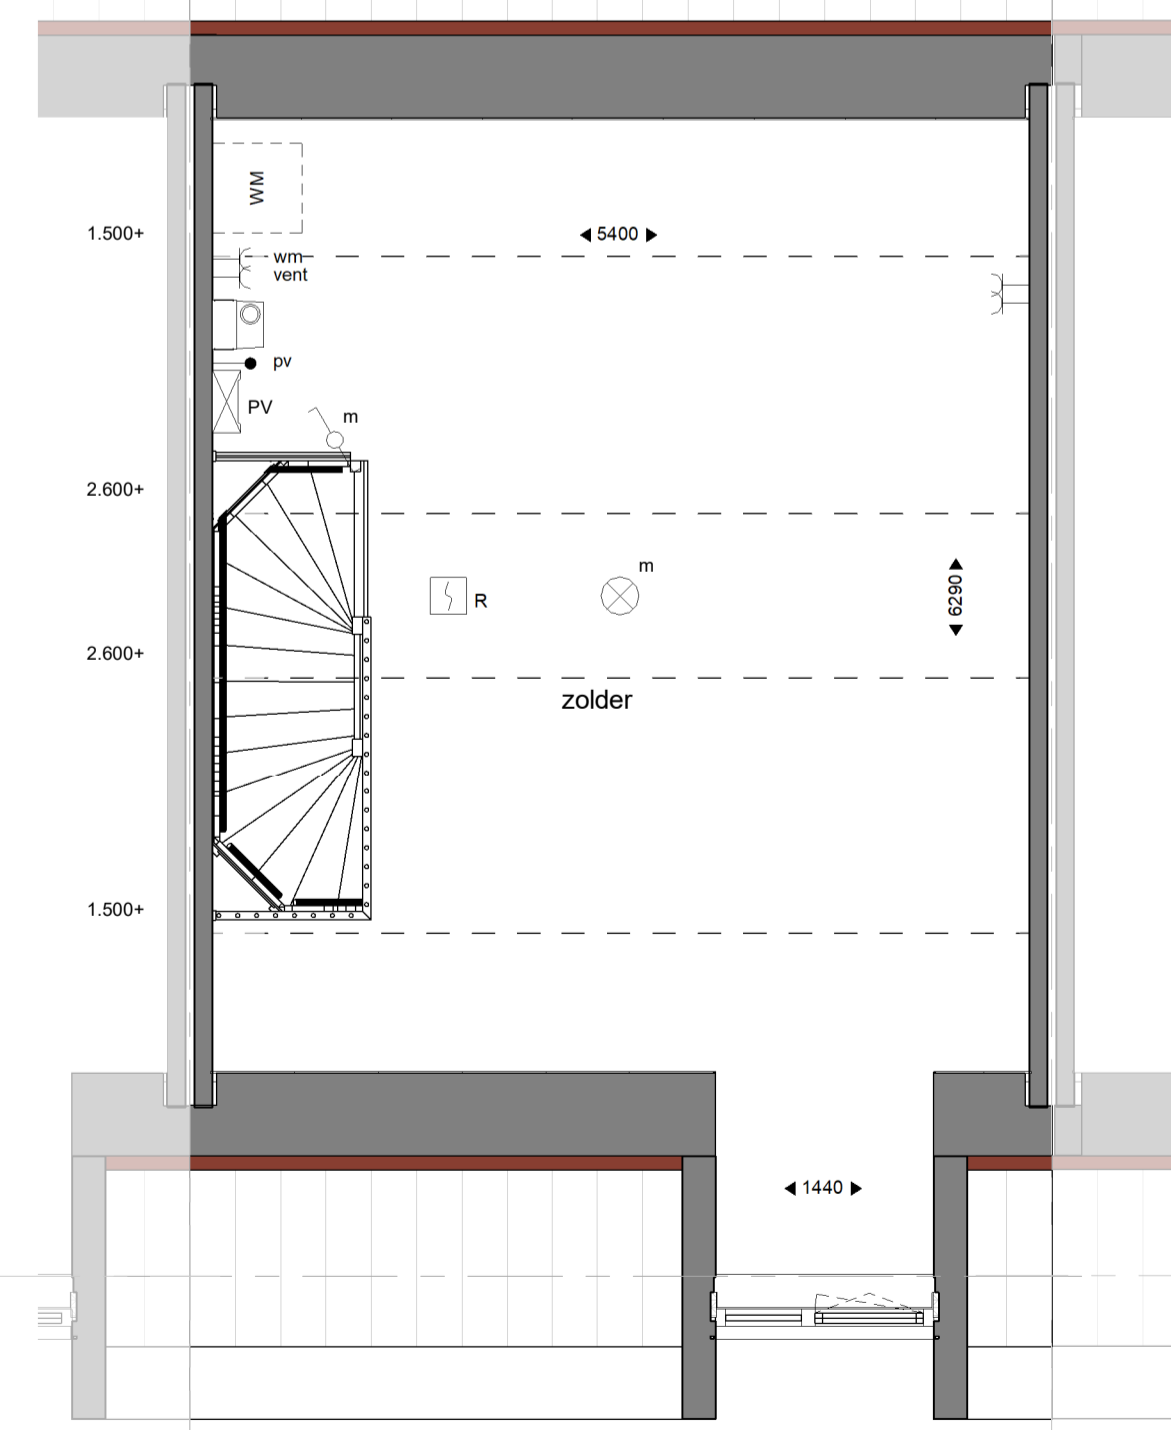

2e verdieping


schaal 1:50

Renvooi elektra*		Renvooi overig*	
	verdelers vloerverwarming		wandcloset
	plafondafvoerpunt MV		fontein
	wandafvoerpunt MV		wastafel
	rookmelder		verdiepte douchehoek
	bedrukker		wand- en vloertegels badkamer / toilet, afmeting als indicatie
	schel		omvormer t.b.v. PV-paneel(e)(n)
	lichtaansluitpunt wand		mechanische ventilatie
	lichtaansluitpunt plafond		opstelplaats wasmachine
	aansluitpunt onbedraad		hemelwaterafvoer
	aansluitpunt koken		entree
	aansluitpunt boiler		
	centraal aardpunt badkamer		
	aansluitpunt thermostaat		
	CAI aansluitpunt		
	aansluitpunt omvormer PV-panelen		
	enkeelvoudig data-aansluitpunt		
	schakelaar, enkel		
	schakelaar, dubbel		
	schakelaar, wissel		
	bediening mechanische ventilatie		
	enkeelvoudige wandcontactdoos		
	tweevoudige wandcontactdoos		
	tweevoudige wandcontactdoos, verticaal		
	1.200+ enkele wandcontactdoos, 1.200+ vloer		
	vv enkele wandcontactdoos t.b.v. vloerverwarming		
	vw enkele wandcontactdoos t.b.v. vaatwasser		
	kk enkele wandcontactdoos t.b.v. koelkast/vriezer		
	ak enkele wandcontactdoos t.b.v. afzuigkap		
	ov enkele wandcontactdoos t.b.v. oven/magnetron		
	wm enkele wandcontactdoos t.b.v. wasmachine		
	sv enkele wandcontactdoos t.b.v. pomp stadsverwarming		

Renvooi materialen

	metselwerk
	isolete
	binnenwanden, dragend
	binnenwanden, niet dragend

* niet alle onderdelen uit het renvooi kunnen op de tekening aanwezig zijn, dit is afhankelijk van de uitvoering en opties van de woning

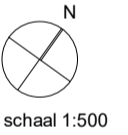

schaal 1:500

Legenda situatie

	tuin
	betontegels
	parkeren
	buitenberging
	kavelgrens



P.A.R.K. **UID BROEK**

KOPER	-
PROJECT	Nieuwbouw 33 woningen, Park Zuidbroek, blok B
ONDERDEEL	verkooptekening bouwnummer 36
De maatvoeringen zijn exclusief wand- en vloerafwerking en kunnen 2 à 3% afwijken.	

0	29-06-2018	WILUZZING	WILUZZING	PROJECTNR.	AP00386
	DATEM			TEK. NR.	36-VK-WON



Willemsvaart 21 8019 AB Zwolle
T: 038 303 3600 • E: info@vanwonen.nl • www.vanwonen.nl

Maagdenburgstraat 20a 7421ZC Deventer
Postbus 2038 7420AA Deventer
T: 0570 63 44 55 • E: info@phbdeventer.nl • www.phbdeventer.nl