




voorgevel

schaal 1 : 100




achtergevel

schaal 1 : 100

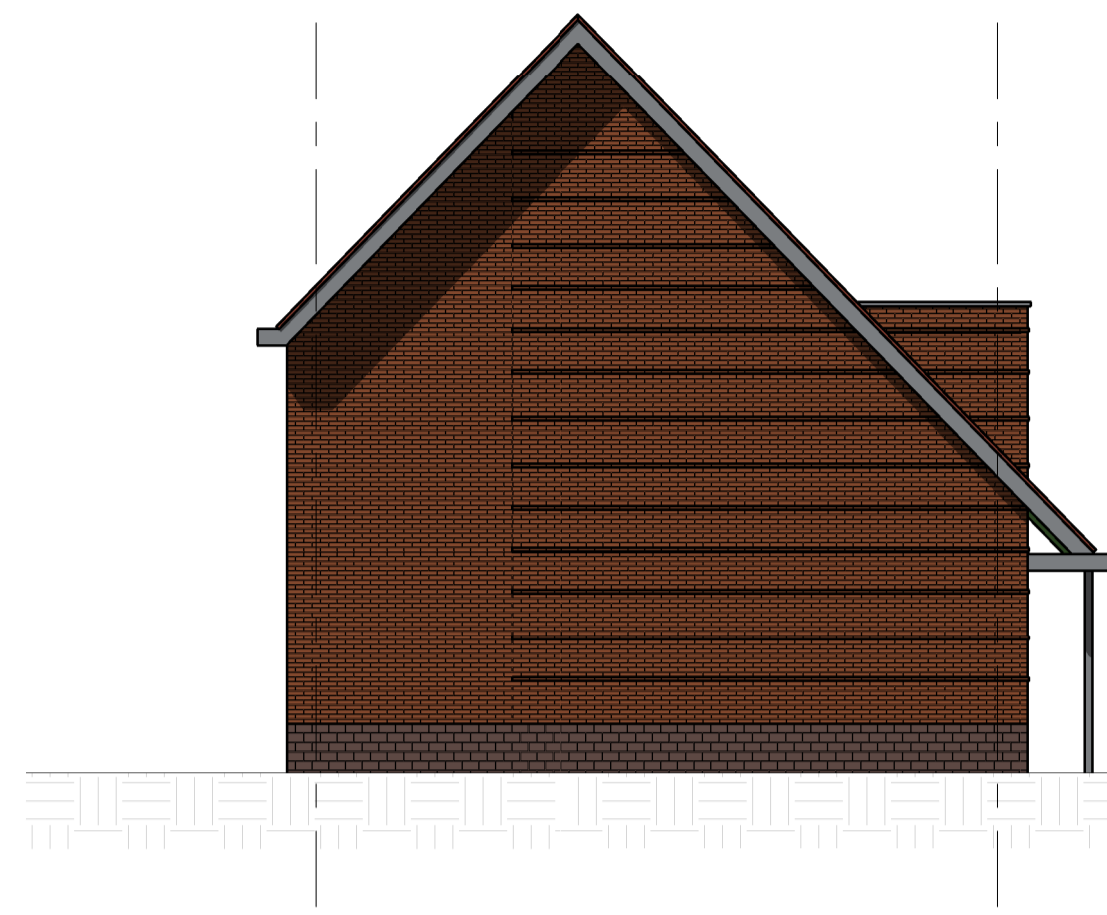


zijgevel

schaal 1 : 100

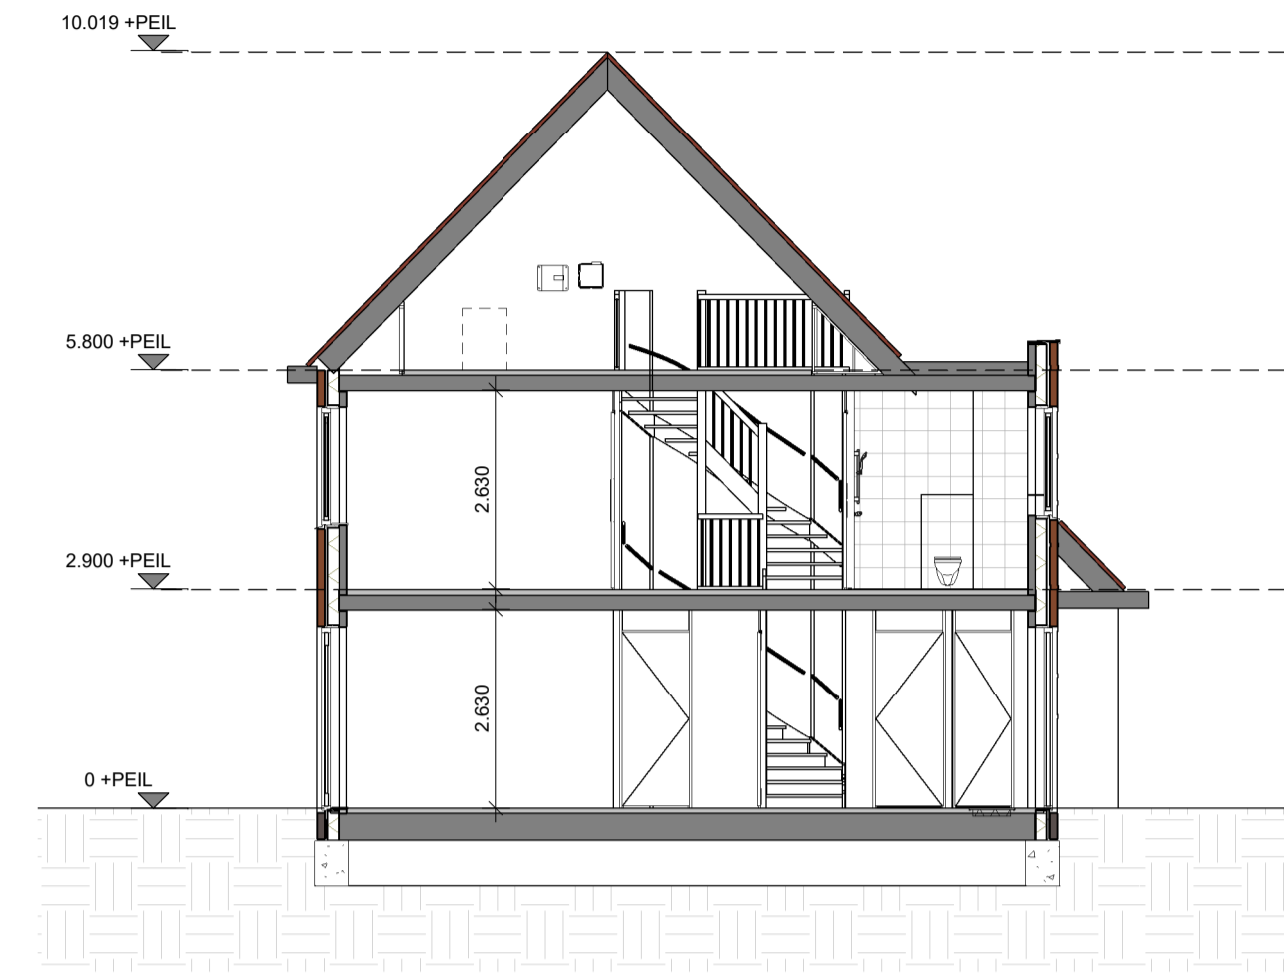


doorsnede

schaal 1 : 100

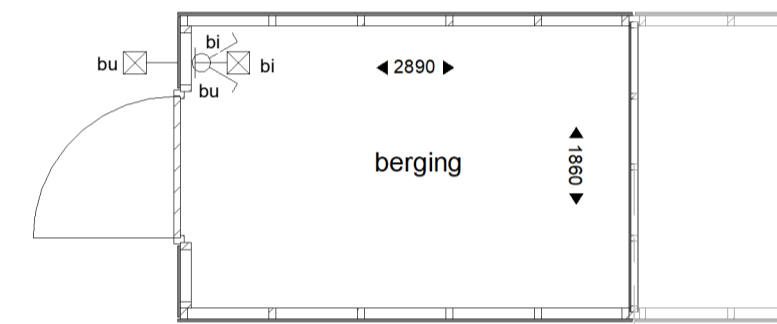


positie van de berging ten opzichte van het huis volgens situatietekening

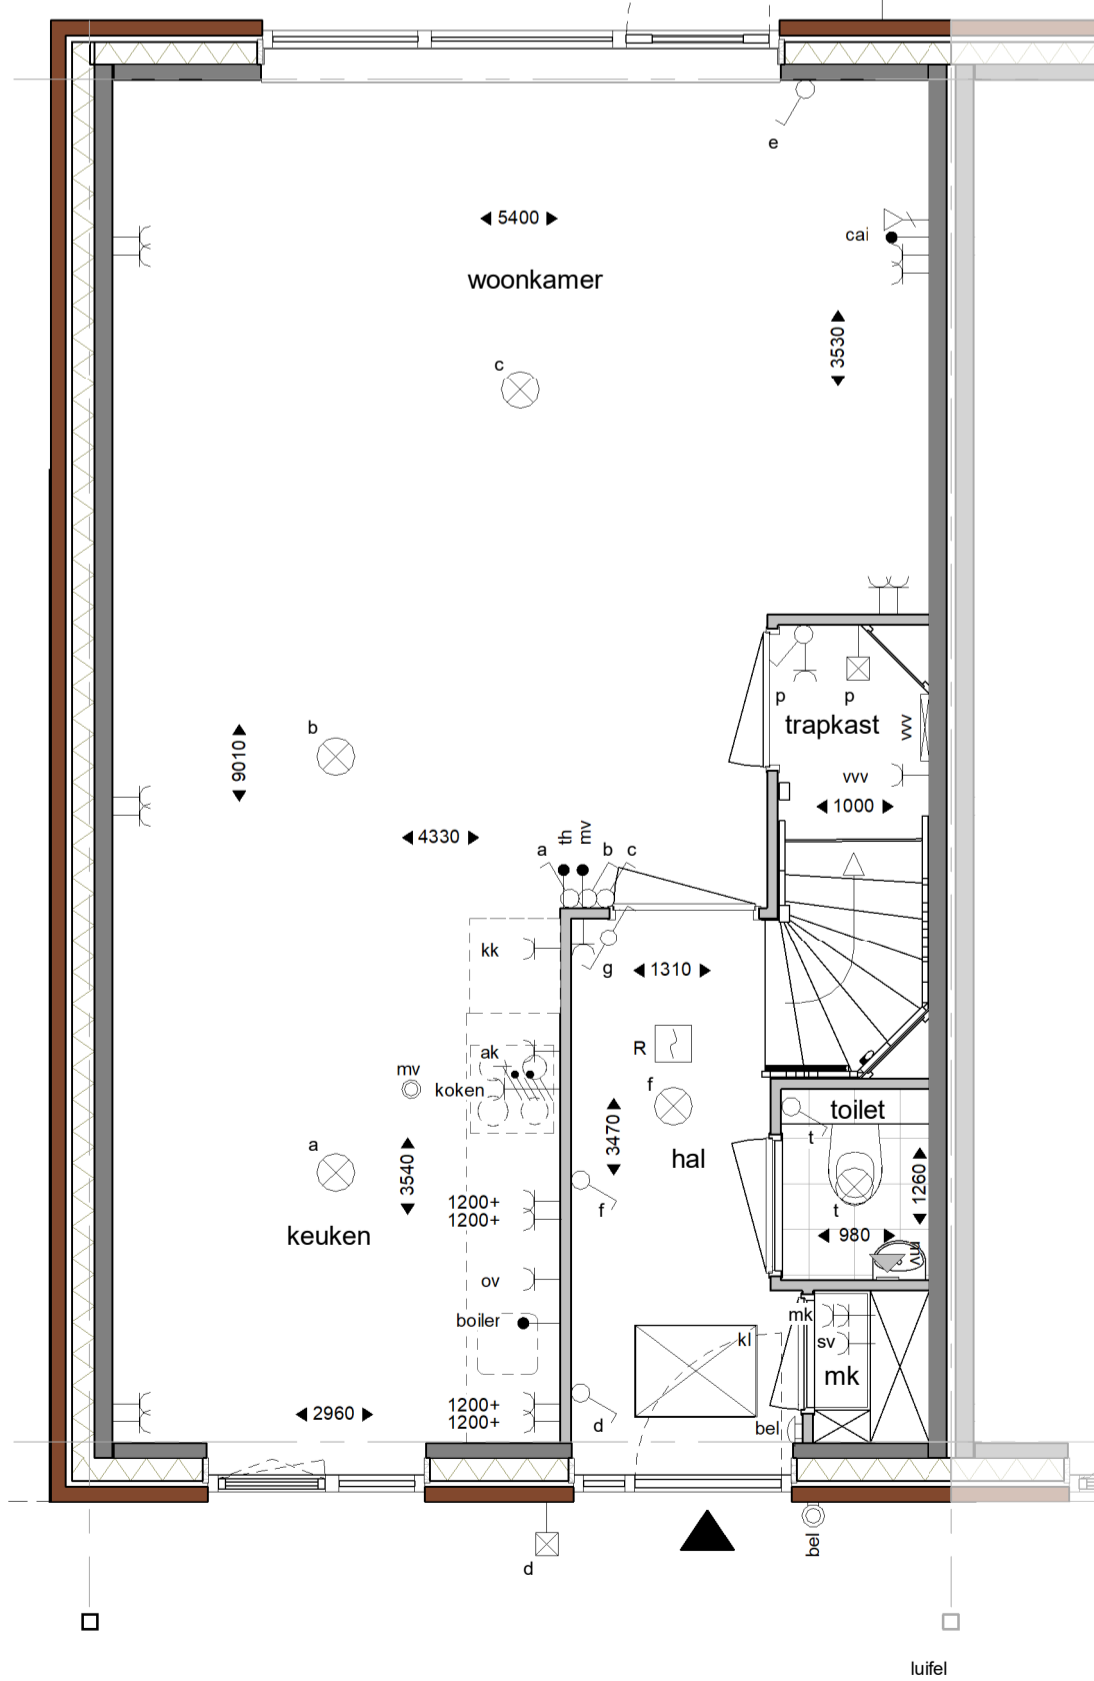


begane grond

schaal 1 : 50

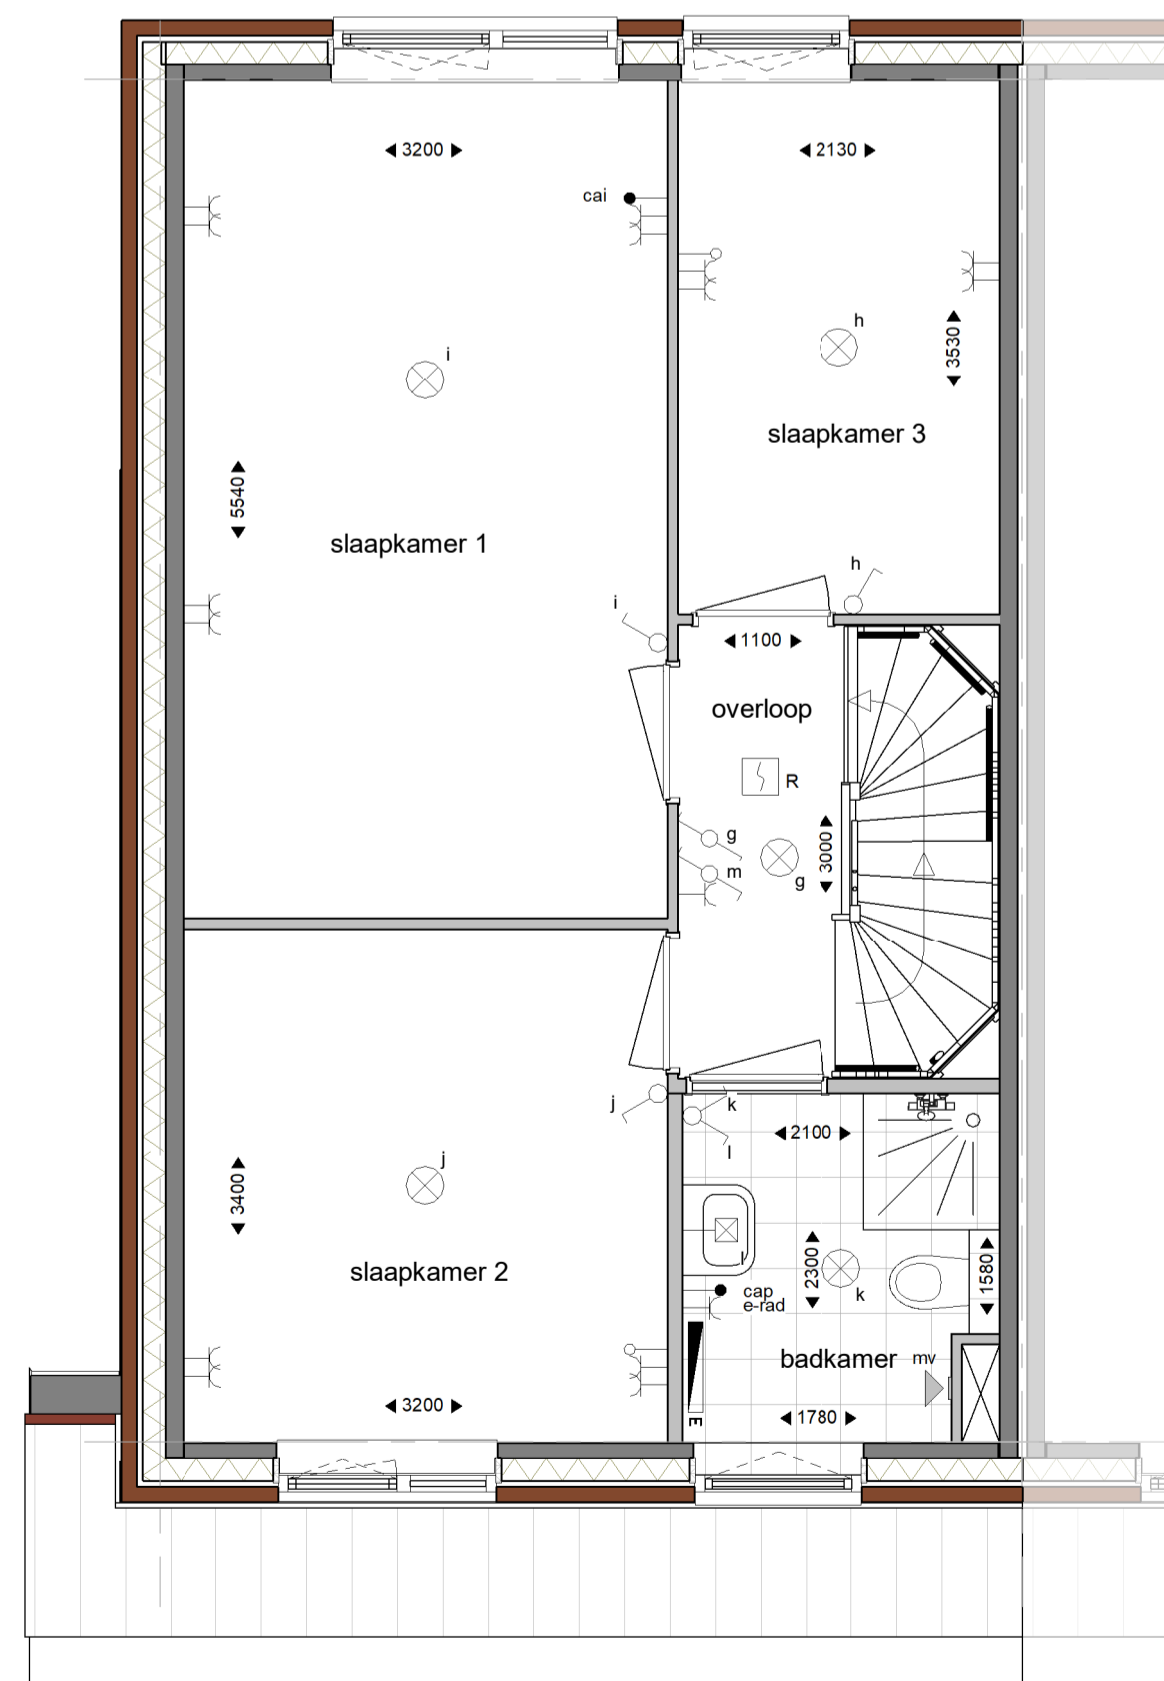

1e verdieping

schaal 1 : 50

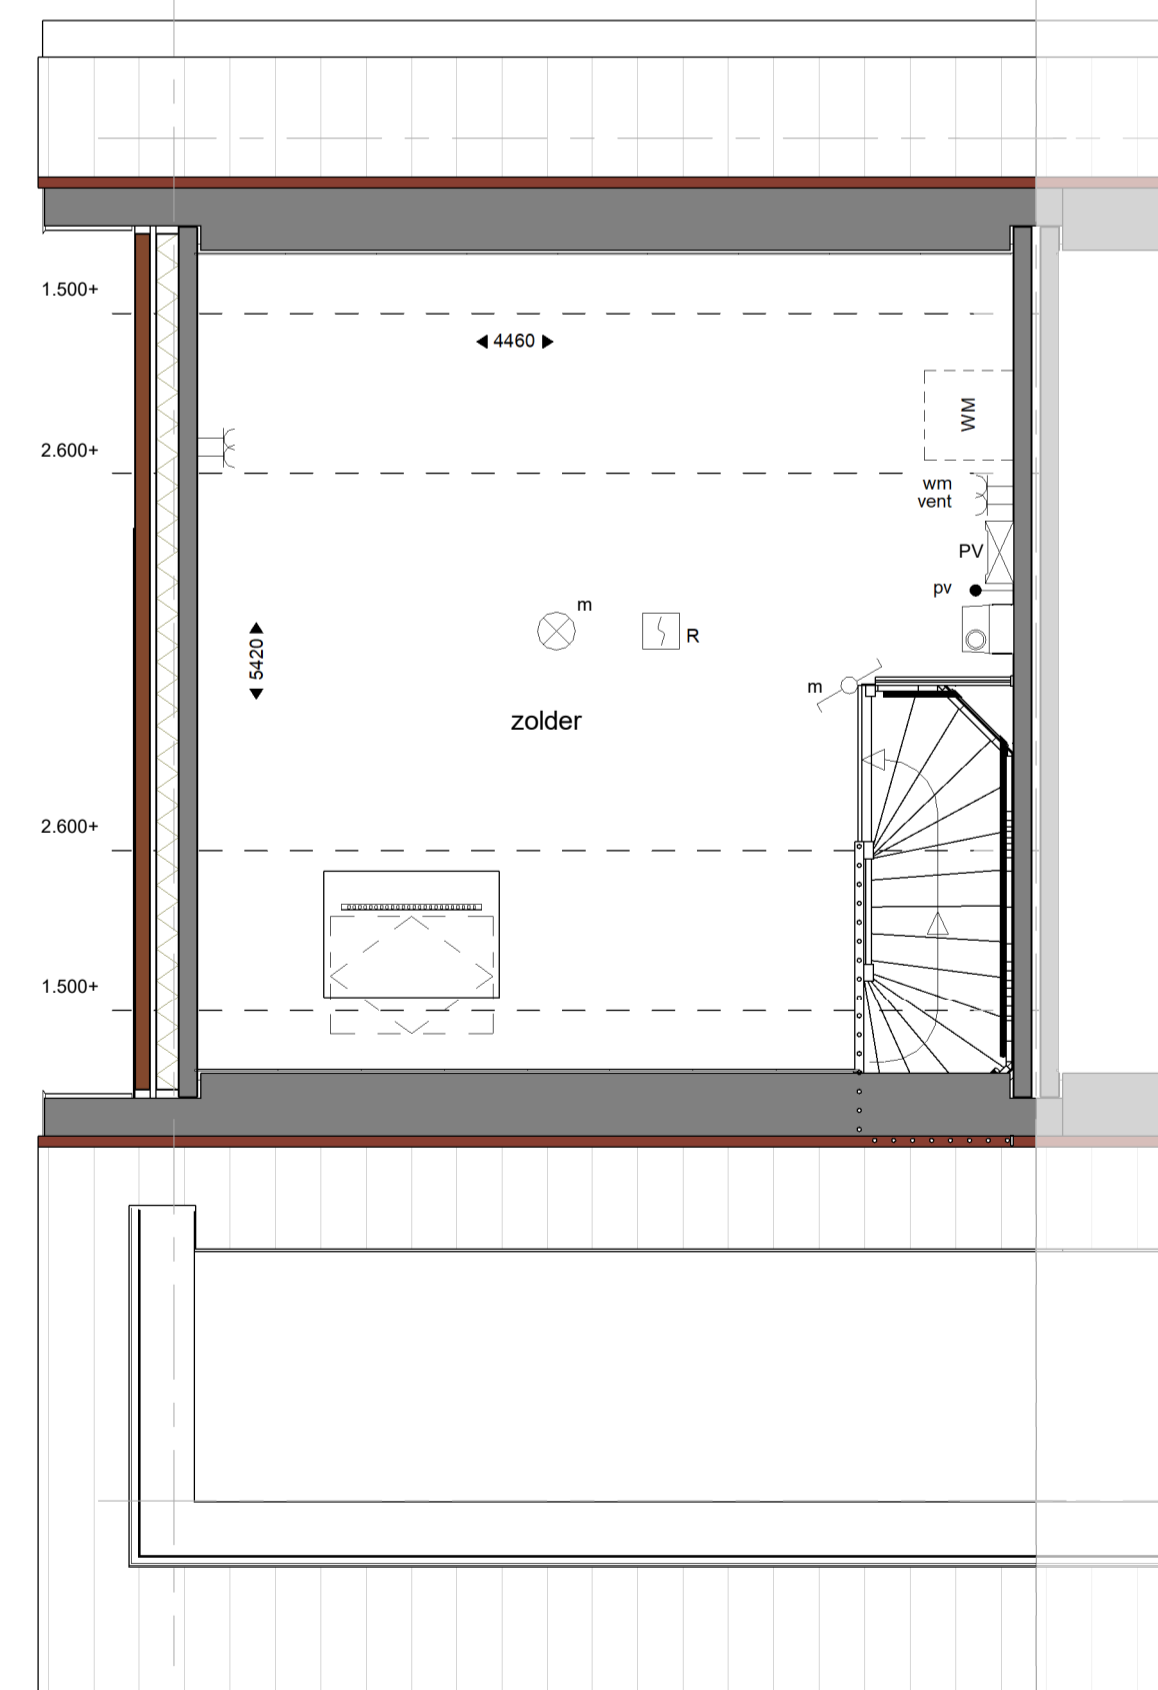

2e verdieping

schaal 1 : 50

**Renvooi elektra\***

- vv verdelers vloerverwarming
- mv plafondafvoerpunt MV
- mv wandafvoerpunt MV
- R rookmelder
- bel bedrukker
- schel
- lichtaansluitpunt wand
- lichtaansluitpunt plafond
- aansluitpunt onbedraad
- koken aansluitpunt koken
- boiler aansluitpunt boiler
- cap centraal aardpunt badkamer
- th aansluitpunt thermostaat
- cai CAI aansluitpunt
- pv aansluitpunt omvormer PV-paneele
- enkelevoudig data-aansluitpunt
- schakelaar, enkel
- schakelaar, dubbel
- schakelaar, wissel
- mv bediening mechanische ventilatie
- enkelevoudig wandcontactdoos
- tweevoudig wandcontactdoos
- tweevoudig wandcontactdoos, verticaal
- 1.200+ enkelevoudig wandcontactdoos, 1.200+ vloer
- vv enkelevoudig wandcontactdoos l.b.v. vloerverwarming
- vw enkelevoudig wandcontactdoos l.b.v. vaatwasser
- kk enkelevoudig wandcontactdoos l.b.v. koelkast/vriezer
- ak enkelevoudig wandcontactdoos l.b.v. afzuigkap
- ov enkelevoudig wandcontactdoos l.b.v. oven/magnetron
- wm enkelevoudig wandcontactdoos l.b.v. wasmachine
- sv enkelevoudig wandcontactdoos l.b.v. pomp stadsverwarming


**Renvooi overig\***

- wandcloset
- fontein
- wastafel
- verdiepte douchehoek
- wand- en vloertegels badkamer / toilet, afmeting als indicatie
- omvormer l.b.v. PV-paneel(e)en
- mechanische ventilatie
- opstelplaats wasmachine
- hemelwaterafvoer
- entree

**Renvooi materialen**

- metselwerk
- isolatie
- binnenwanden, dragend
- binnenwanden, niet dragend

\* niet alle onderdelen uit het renvooi kunnen op de tekening aanwezig zijn, dit is afhankelijk van de uitvoering en opties van de woning

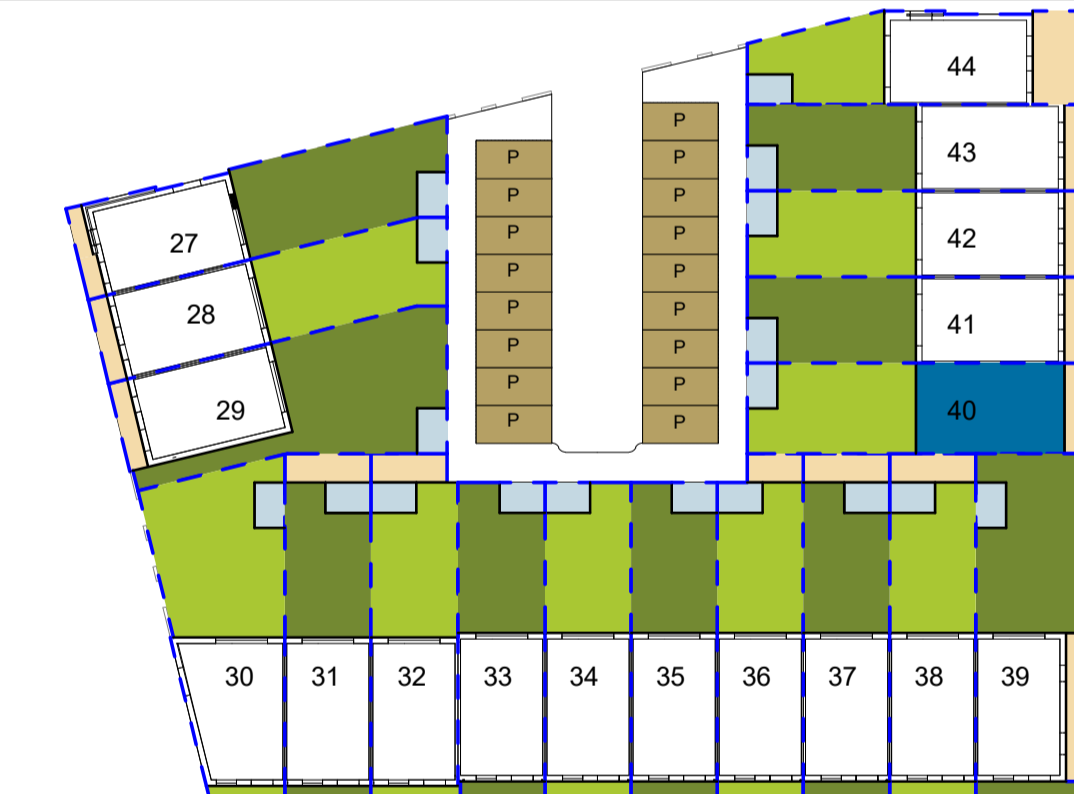

AIK GET.	KOPER	-
	PROJECT	Nieuwbouw 33 woningen, Park Zuidbroek, blok B
0 29-06-2018 DATUM	ONDERDEEL	verkooptekening bouwnummer 40
	WILZIGING	De maatvoeringen zijn exclusief wand- en vloerafwerking en kunnen 2 à 3% afwijken.
VANWONEN	PHB DEVENTER	PROJECTNR. AP00386
		TEK. NR. 40-VK-WON
WILZIGING Willemsvaart 21 8019 AB Zwolle T: 038 303 3600 • E: info@vanwonen.nl • www.vanwonen.com		Maagdenburgerstraat 20a 7421ZC Deventer Postbus 2038 7420AA Deventer T: 0570 63 44 55 • E: info@phbdeventer.nl • www.phbdeventer.nl