





voorgevel

schaal 1:100

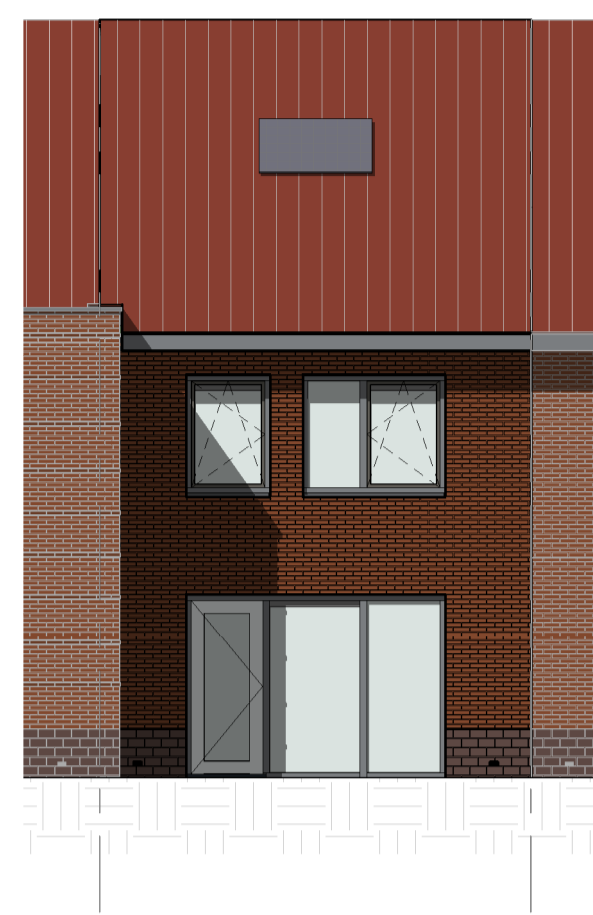


achtergevel

schaal 1:100

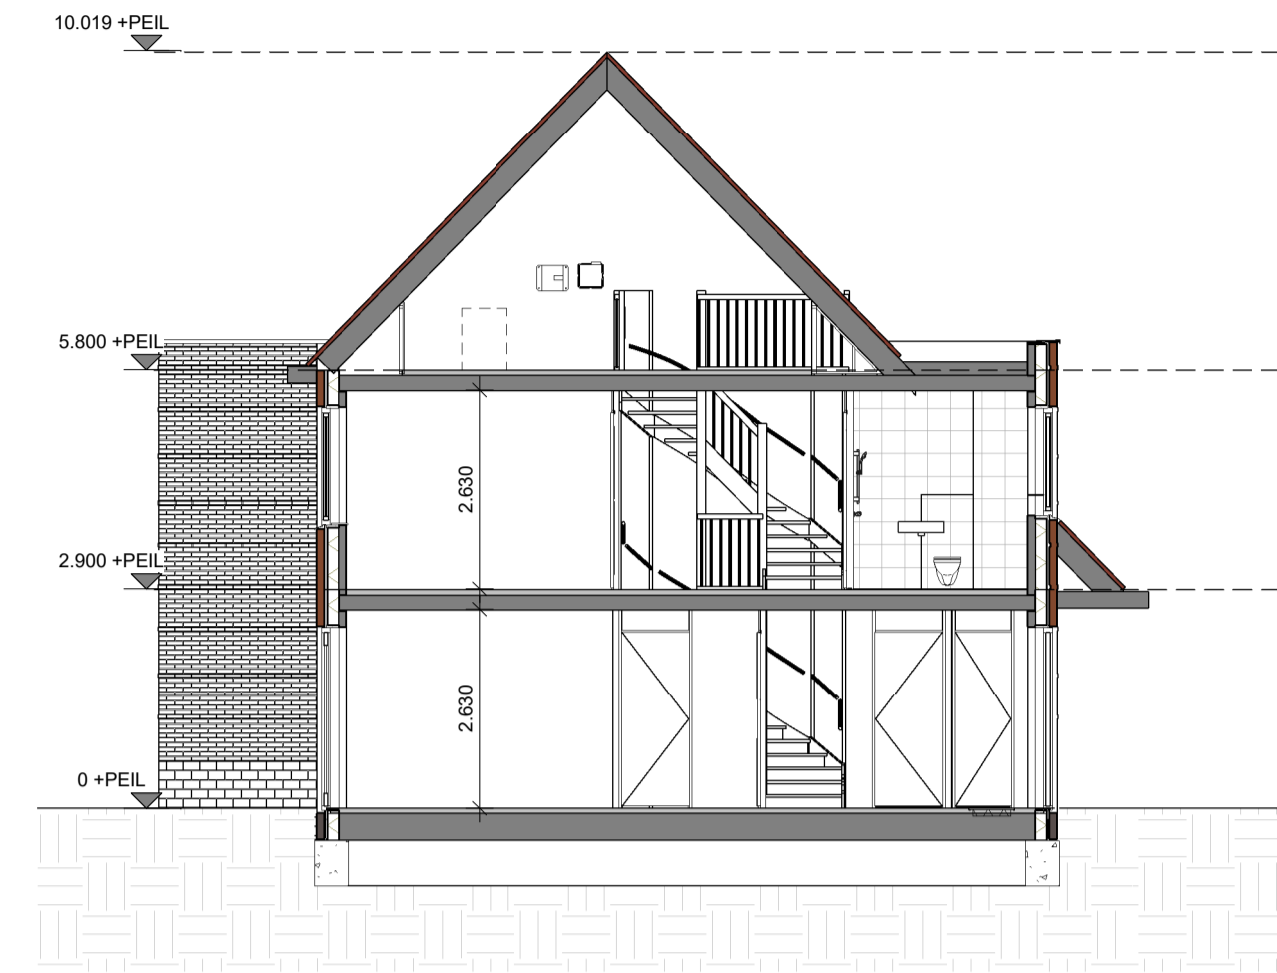


doorsnede

schaal 1:100

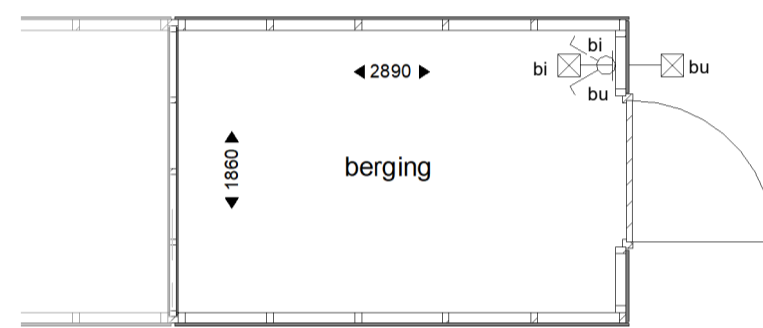


berging

afstand tussen achtergevel en berging is niet op schaal

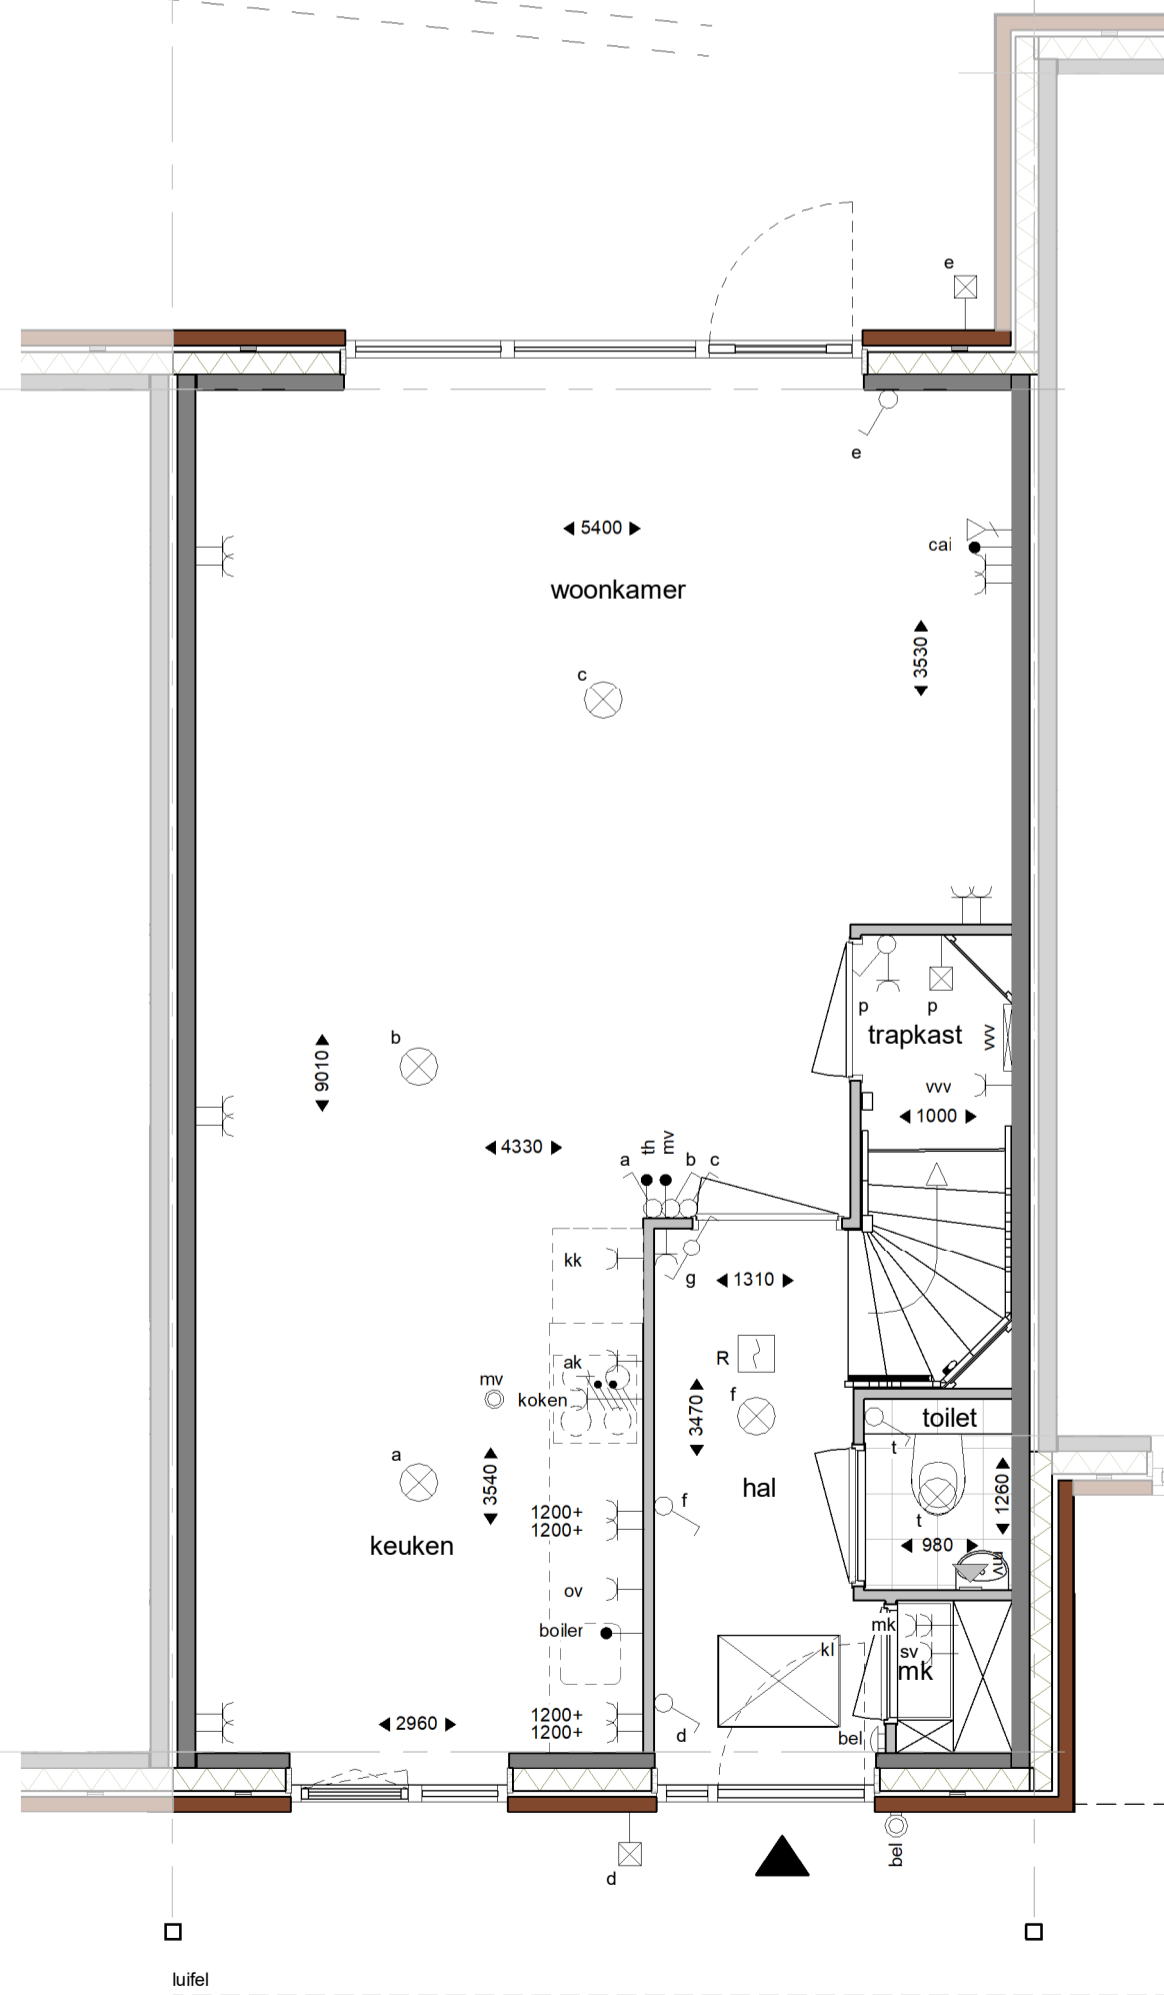


begane grond

schaal 1:50

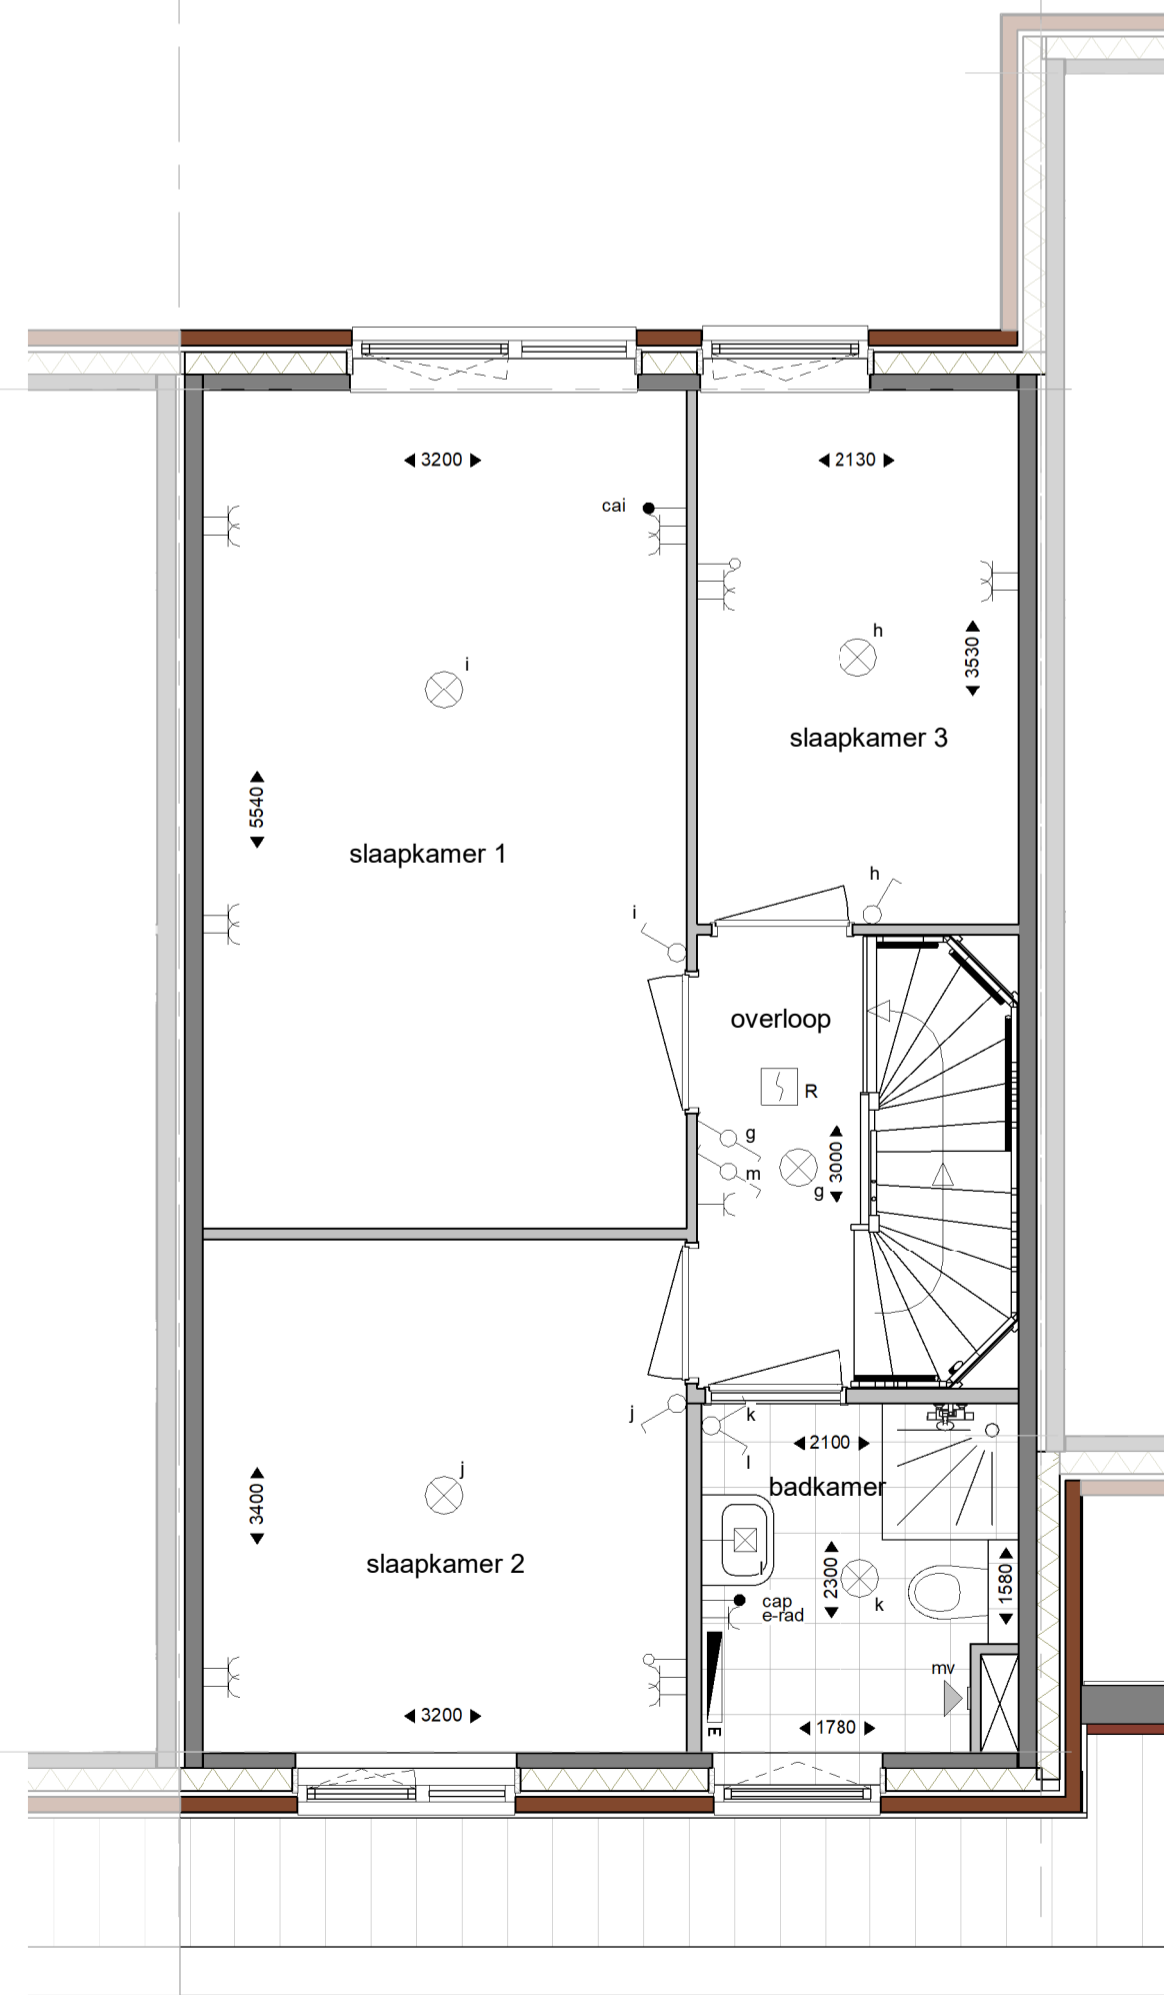

1e verdieping

schaal 1:50

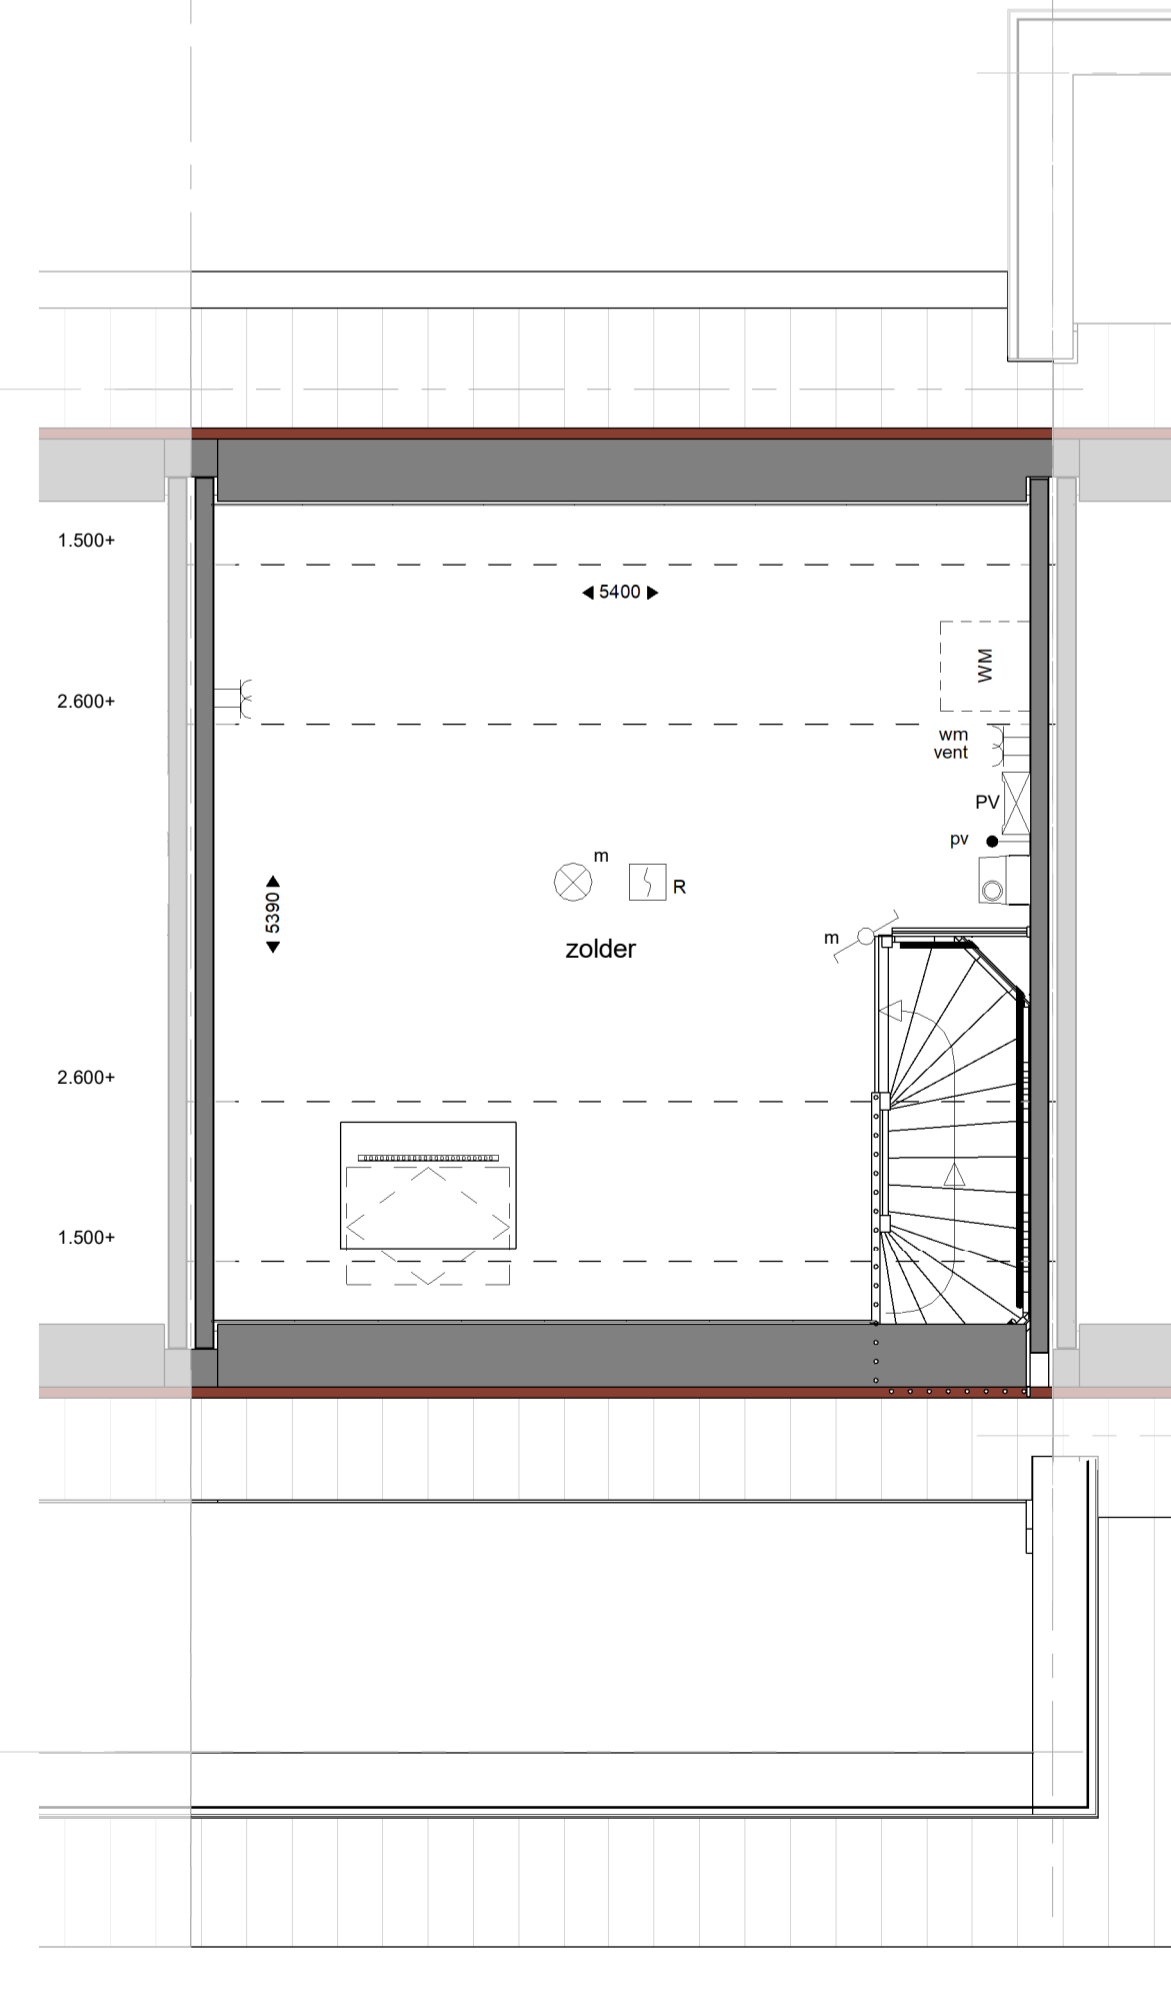

2e verdieping

schaal 1:50

Renvooi elektra*

- vv verdelers vloerverwarming
- mv plafondafvoerpunt MV
- mv wandafvoerpunt MV
- R rookmelder
- bel bedrukker
- schel schel
- lichtaansluitpunt wand
- lichtaansluitpunt plafond
- aansluitpunt onbedraad
- koken aansluitpunt koken
- boiler aansluitpunt boiler
- cap centraal aardpunt badkamer
- th aansluitpunt thermostaat
- cai CAI aansluitpunt
- pv aansluitpunt omvormer PV-panelen
- enkelevoudig data-aansluitpunt
- schakelaar, enkel
- schakelaar, dubbel
- schakelaar, wissel
- mv bediening mechanische ventilatie
- enkelevoudige wandcontactdoos
- tweevoudige wandcontactdoos
- tweevoudige wandcontactdoos, verticaal
- 1.200+ enkelevoudige wandcontactdoos, 1.200+ vloer
- vv enkelevoudige wandcontactdoos L.b.v. vloerverwarming
- vw enkelevoudige wandcontactdoos L.b.v. vaatwasser
- kk enkelevoudige wandcontactdoos L.b.v. koelkast/vriezer
- ak enkelevoudige wandcontactdoos L.b.v. afzuiging
- ov enkelevoudige wandcontactdoos L.b.v. oven/magnetron
- wm enkelevoudige wandcontactdoos L.b.v. wasmachine
- sv enkelevoudige wandcontactdoos L.b.v. pomp stadsverwarming


Renvooi overig*

- wandcloset
- fontein
- wastafel
- verdiepte douchehoek
- wand- en vloertegels badkamer / toilet, afmeting als indicatie
- omvormer L.b.v. PV-paneel(e)en
- mechanische ventilatie
- opstelplaats wasmachine
- hemelwaterafvoer
- entree

Renvooi materialen

- metselwerk
- isolatie
- binnenwanden, dragend
- binnenwanden, niet dragend

* niet alle onderdelen uit het renvooi kunnen op de tekening aanwezig zijn, dit is afhankelijk van de uitvoering en opties van de woning

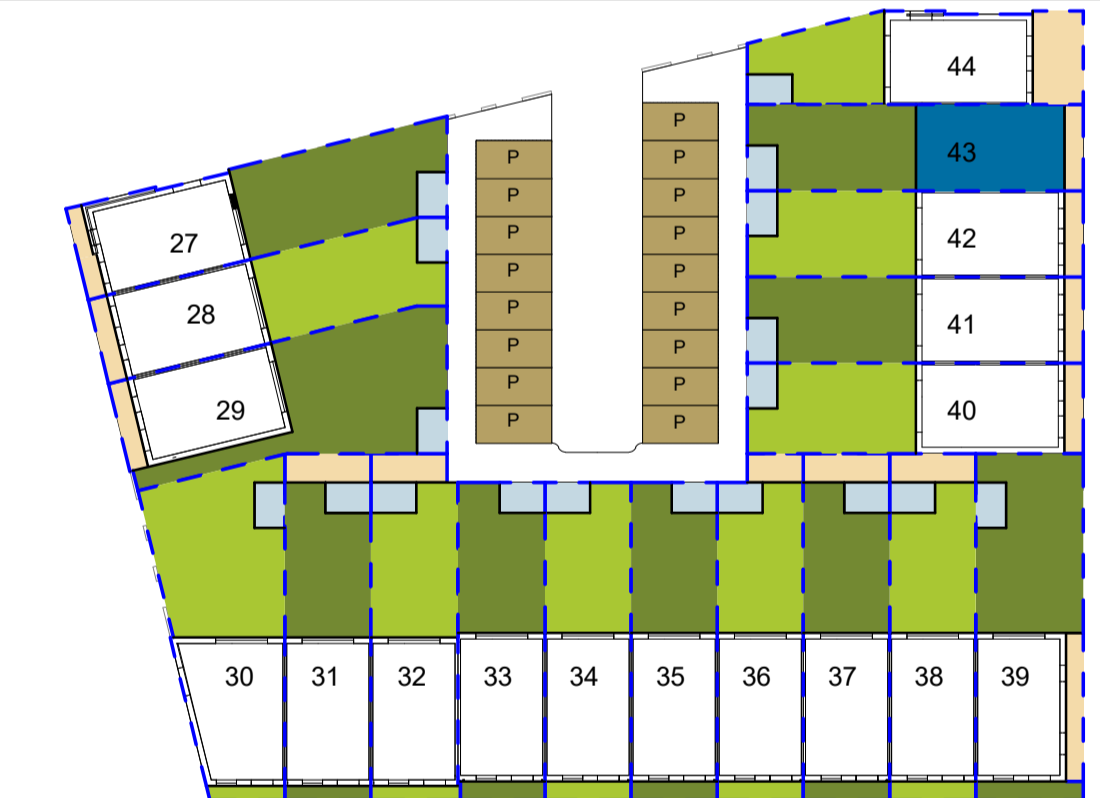

- tuin
- betontegels
- parkeren
- buitenberging
- kavelgrens



AIK GET.	KOPER	-
	PROJECT	Nieuwbouw 33 woningen, Park Zuidbroek, blok B
0 29-06-2018 DATUM	ONDERDEEL	verkooptekening bouwnummer 43
	De maatvoeringen zijn exclusief wand- en vloerafwerking en kunnen 2 & 3% afwijken.	
WUZIGING		
	WILMSEVAART 21 8019 AB ZWOLLE T. 038 303 3600 • E. info@vanwonen.nl • www.vanwonen.com	
Maagdenburgerstraat 20a 7421ZC Deventer Postbus 2038 7420AA Deventer T. 0570 63 44 55 • E. info@phbdeventer.nl • www.phbdeventer.nl		PROJECTNR. AP00386 TEK. NR. 43-VK-WON