



voorgevel

schaal 1:100




achtergevel

schaal 1:100




zijgevel

schaal 1:100

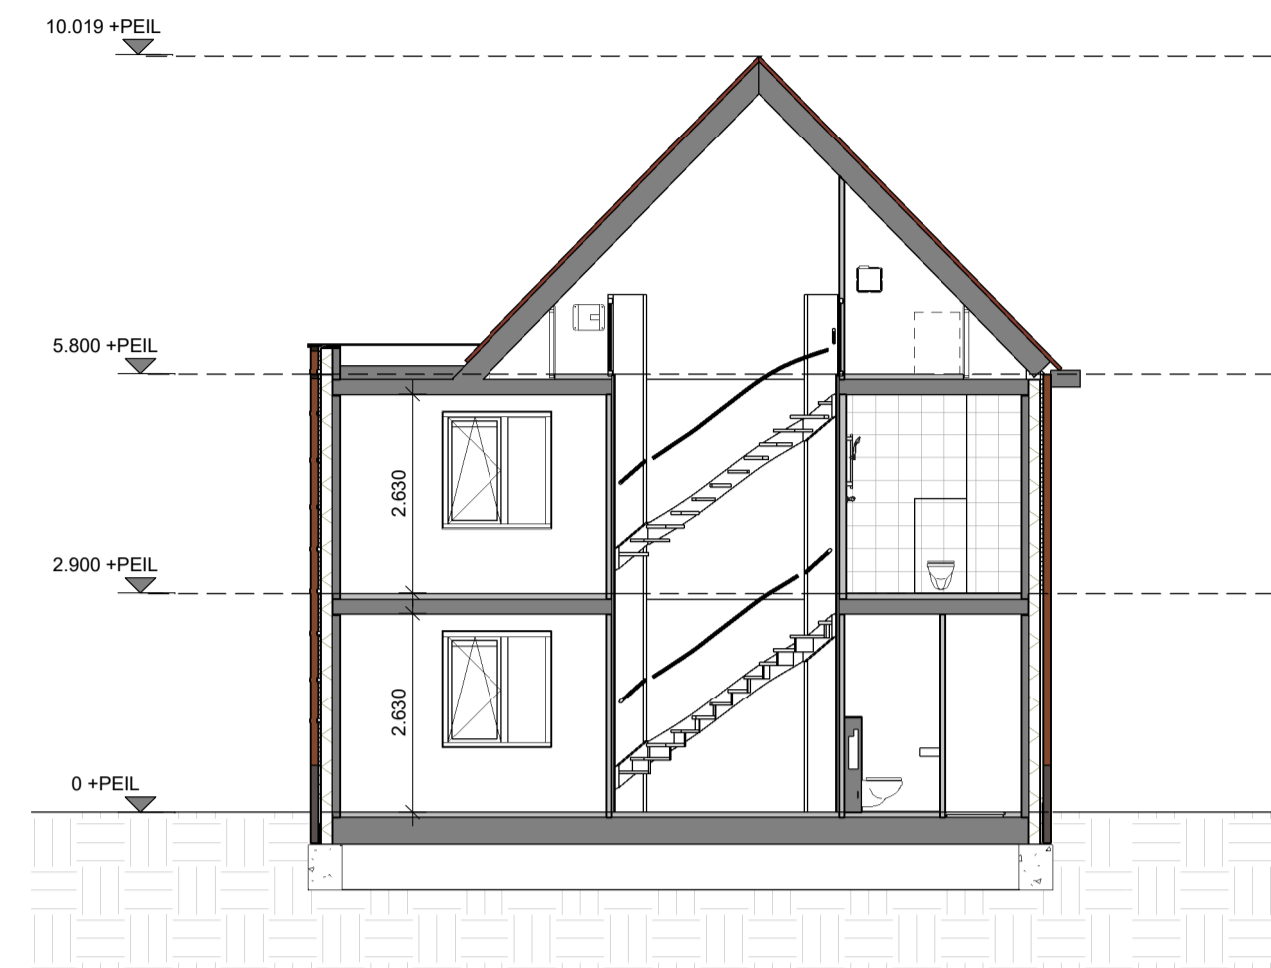


doorsnede

schaal 1:100

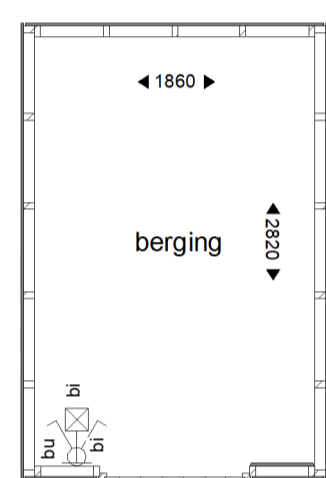


posible berging ten opzichte van woning volgens situatie

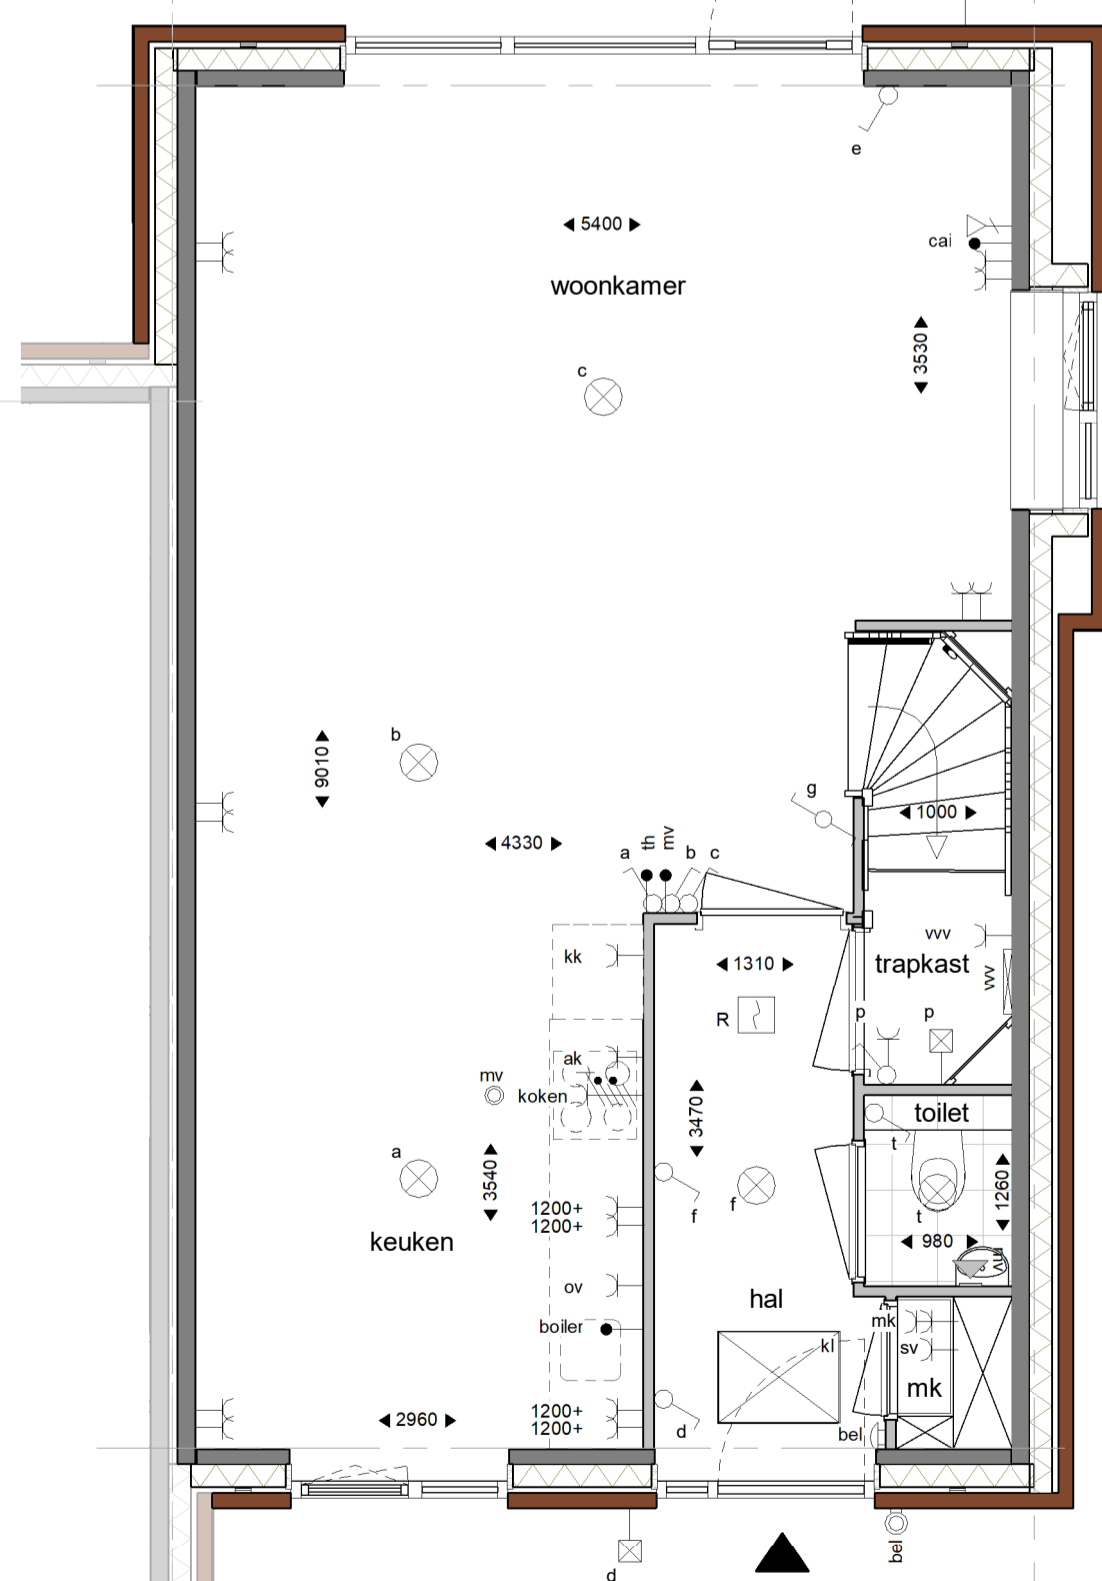


begane grond

schaal 1:50

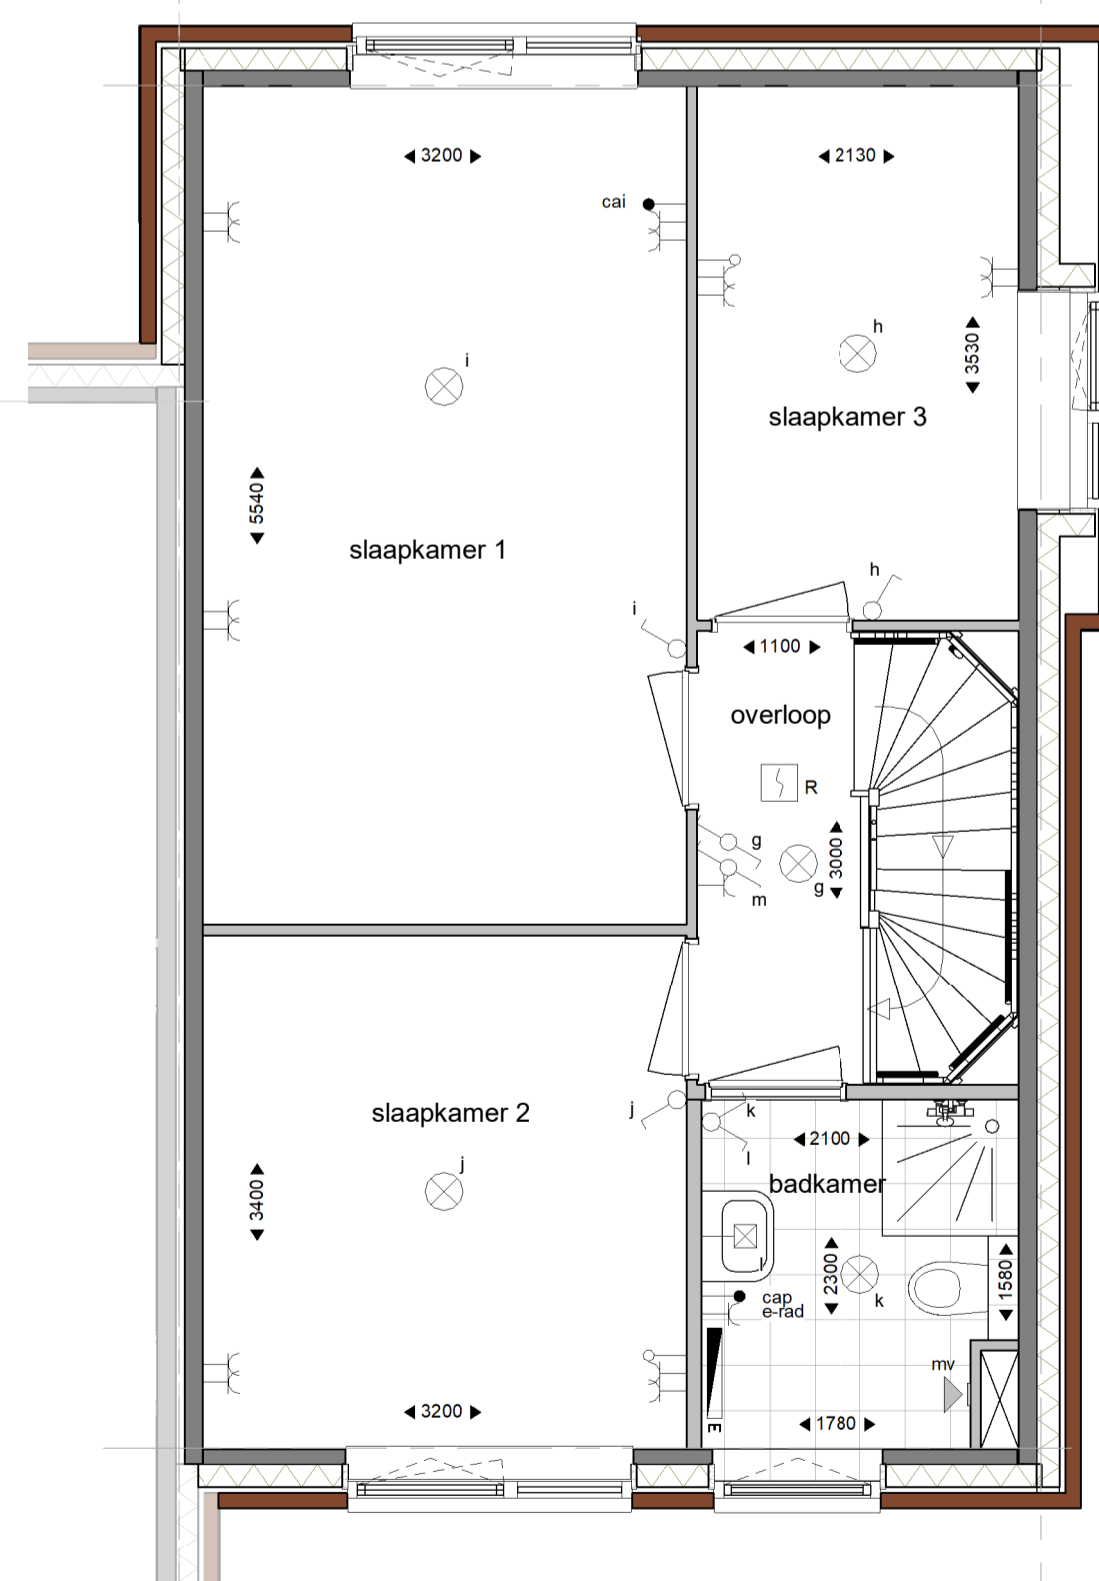

1e verdieping

schaal 1:50

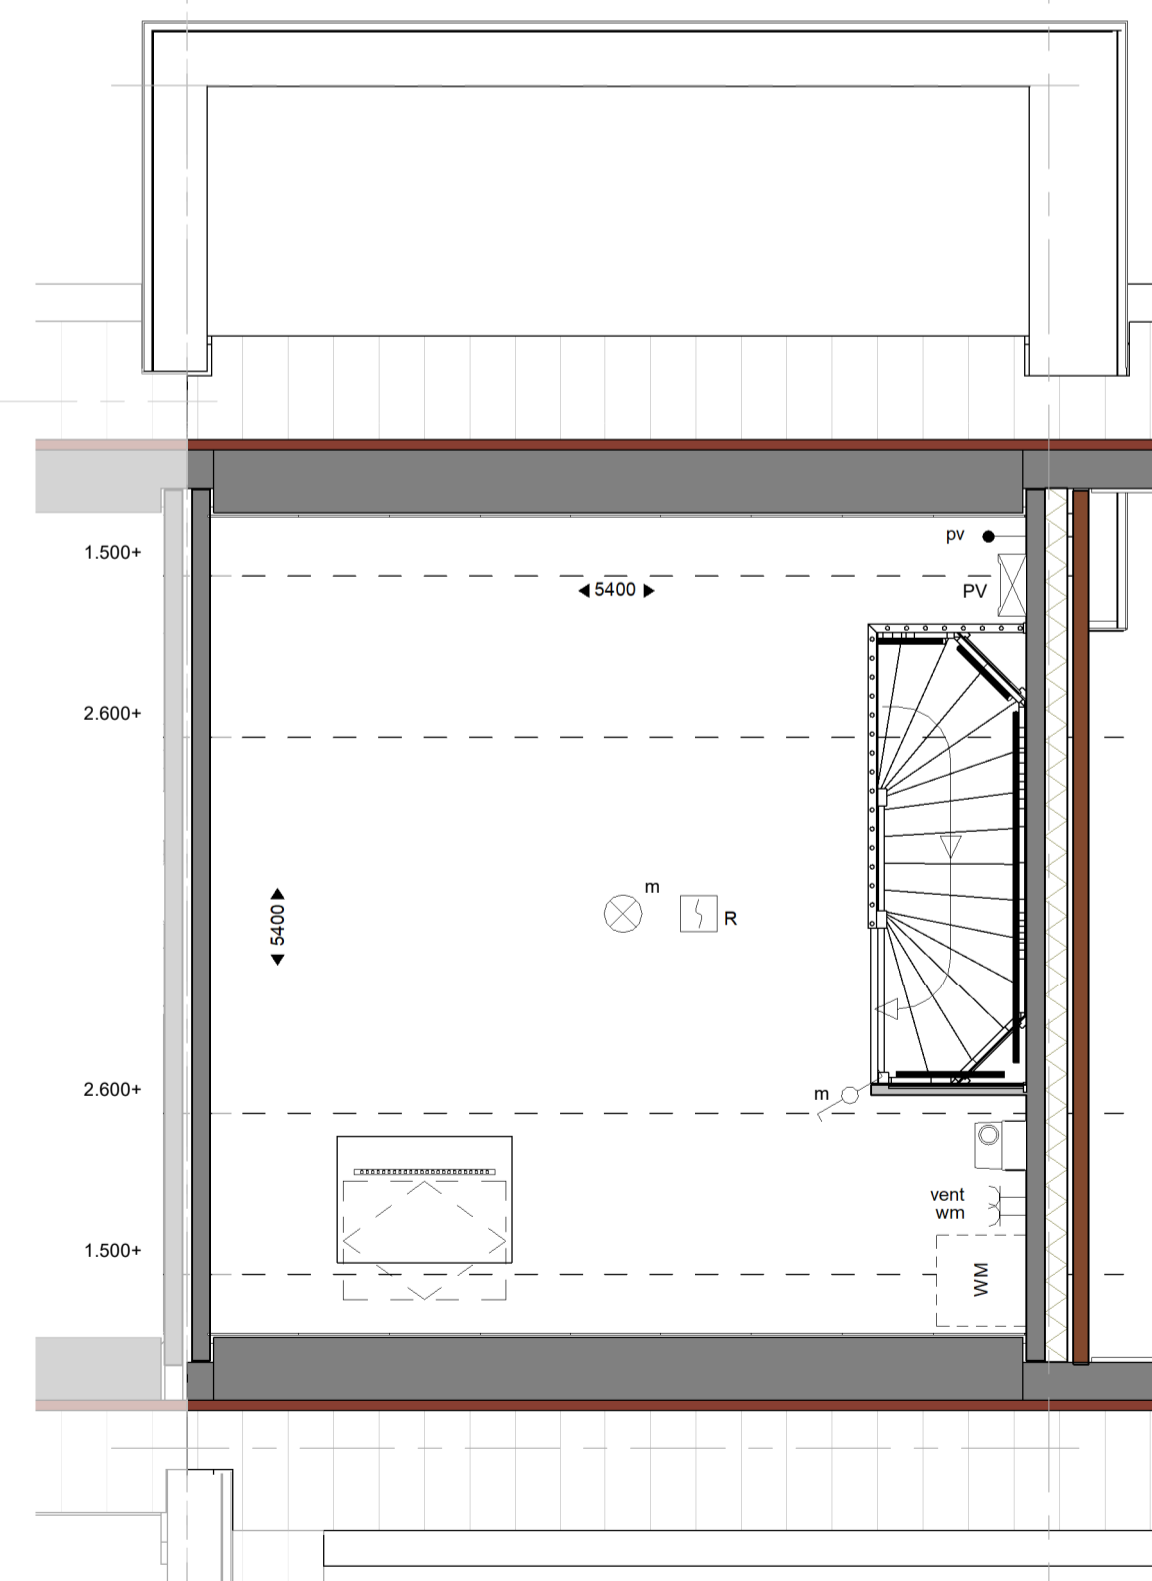

2e verdieping

schaal 1:50

Renvooi elektra*

- vv verdelers vloerverwarming
- mv plafondafvoerpunt MV
- mv wandafvoerpunt MV
- R rookmelder
- bel bedrukker
- schel schel
- lichtaansluitpunt wand
- lichtaansluitpunt plafond
- aansluitpunt onbedraad
- koken aansluitpunt koken
- boiler aansluitpunt boiler
- cap centraal aardpunt badkamer
- th aansluitpunt thermostaat
- cai CAI aansluitpunt
- pv aansluitpunt omvormer PV-panelen
- enkelevoudig data-aansluitpunt
- schakelaar, enkel
- schakelaar, dubbel
- schakelaar, wissel
- mv bediening mechanische ventilatie
- enkelevoudige wandcontactdoos
- tweevoudige wandcontactdoos
- tweevoudige wandcontactdoos, verticaal
- 1.200+ enkelevoudige wandcontactdoos, 1.200+ vloer
- vv enkelevoudige wandcontactdoos l.b.v. vloerverwarming
- vw enkelevoudige wandcontactdoos l.b.v. vaatwasser
- kk enkelevoudige wandcontactdoos l.b.v. koelkastvrieser
- ak enkelevoudige wandcontactdoos l.b.v. afzuiging
- ov enkelevoudige wandcontactdoos l.b.v. oven/magnetron
- wm enkelevoudige wandcontactdoos l.b.v. wasmachine
- sv enkelevoudige wandcontactdoos l.b.v. pomp stadsverwarming


Renvooi overig*

- wandcloset
- fontein
- wastafel
- verdiepte douchehoek
- wand- en vloertegels badkamer / toilet, afmeting als indicatie
- omvormer l.b.v. PV-paneel(e)n
- mechanische ventilatie
- opstelplaats wasmachine
- hemelwaterafvoer
- entree

Renvooi materialen

- metselwerk
- isolatie
- binnenwanden, dragend
- binnenwanden, niet dragend

* niet alle onderdelen uit het renvooi kunnen op de tekening aanwezig zijn, dit is afhankelijk van de uitvoering en opties van de woning

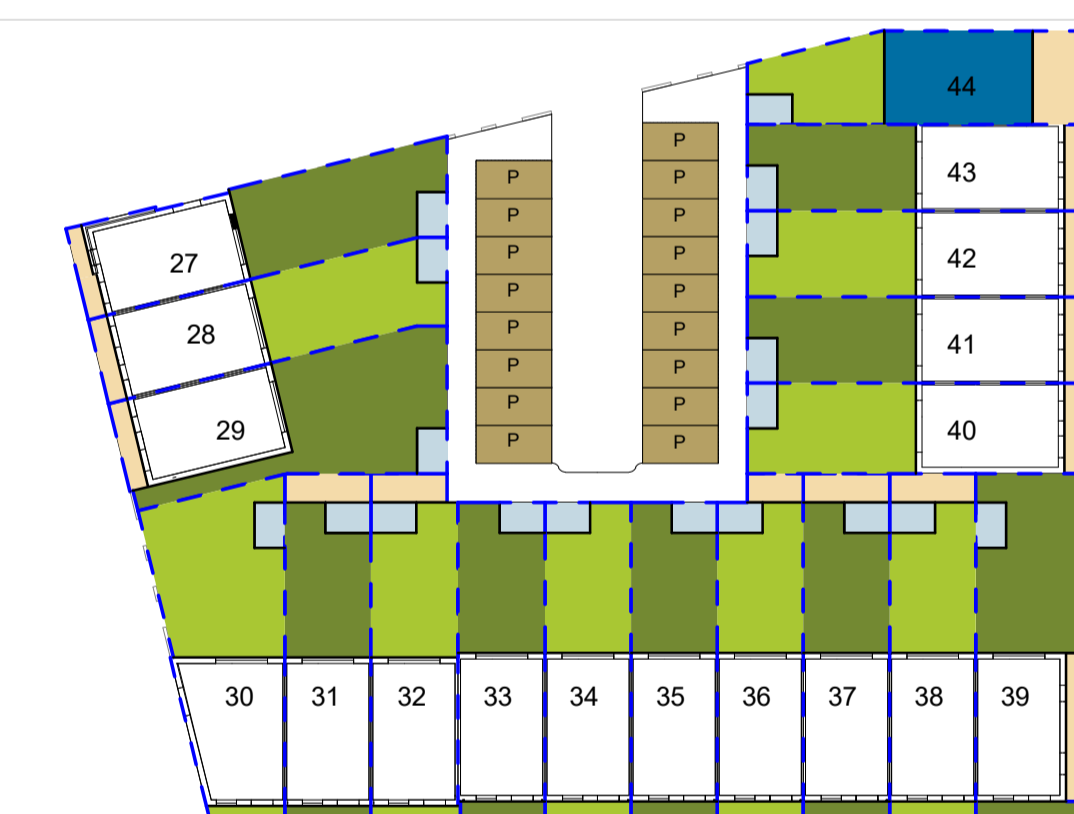

- Legenda situatie
- tuin
 - betontegels
 - parkeren
 - buitenberging
 - kavelgrens



AIK GET.	KOPER	-
	PROJECT	Nieuwbouw 33 woningen, Park Zuidbroek, blok B
0 29-06-2018 DATUM	ONDERDEEL	verkooptekening bouwnummer 44
	De maatvoeringen zijn exclusief wand- en vloerafwerking en kunnen 2 à 3% afwijken.	
WILZIJNING		
	Willemsvaart 21 8019 AB Zwolle T: 038 303 3600 • E: info@vanwonen.nl • www.vanwonen.com	Maagdenburgstraat 20a 7421ZC Deventer Postbus 2038 7420AA Deventer T: 0570 63 44 55 • E: info@phbdeventer.nl • www.phbdeventer.nl
	PROJECTNR. AP00386	TEK. NR. 44-VK-WON